
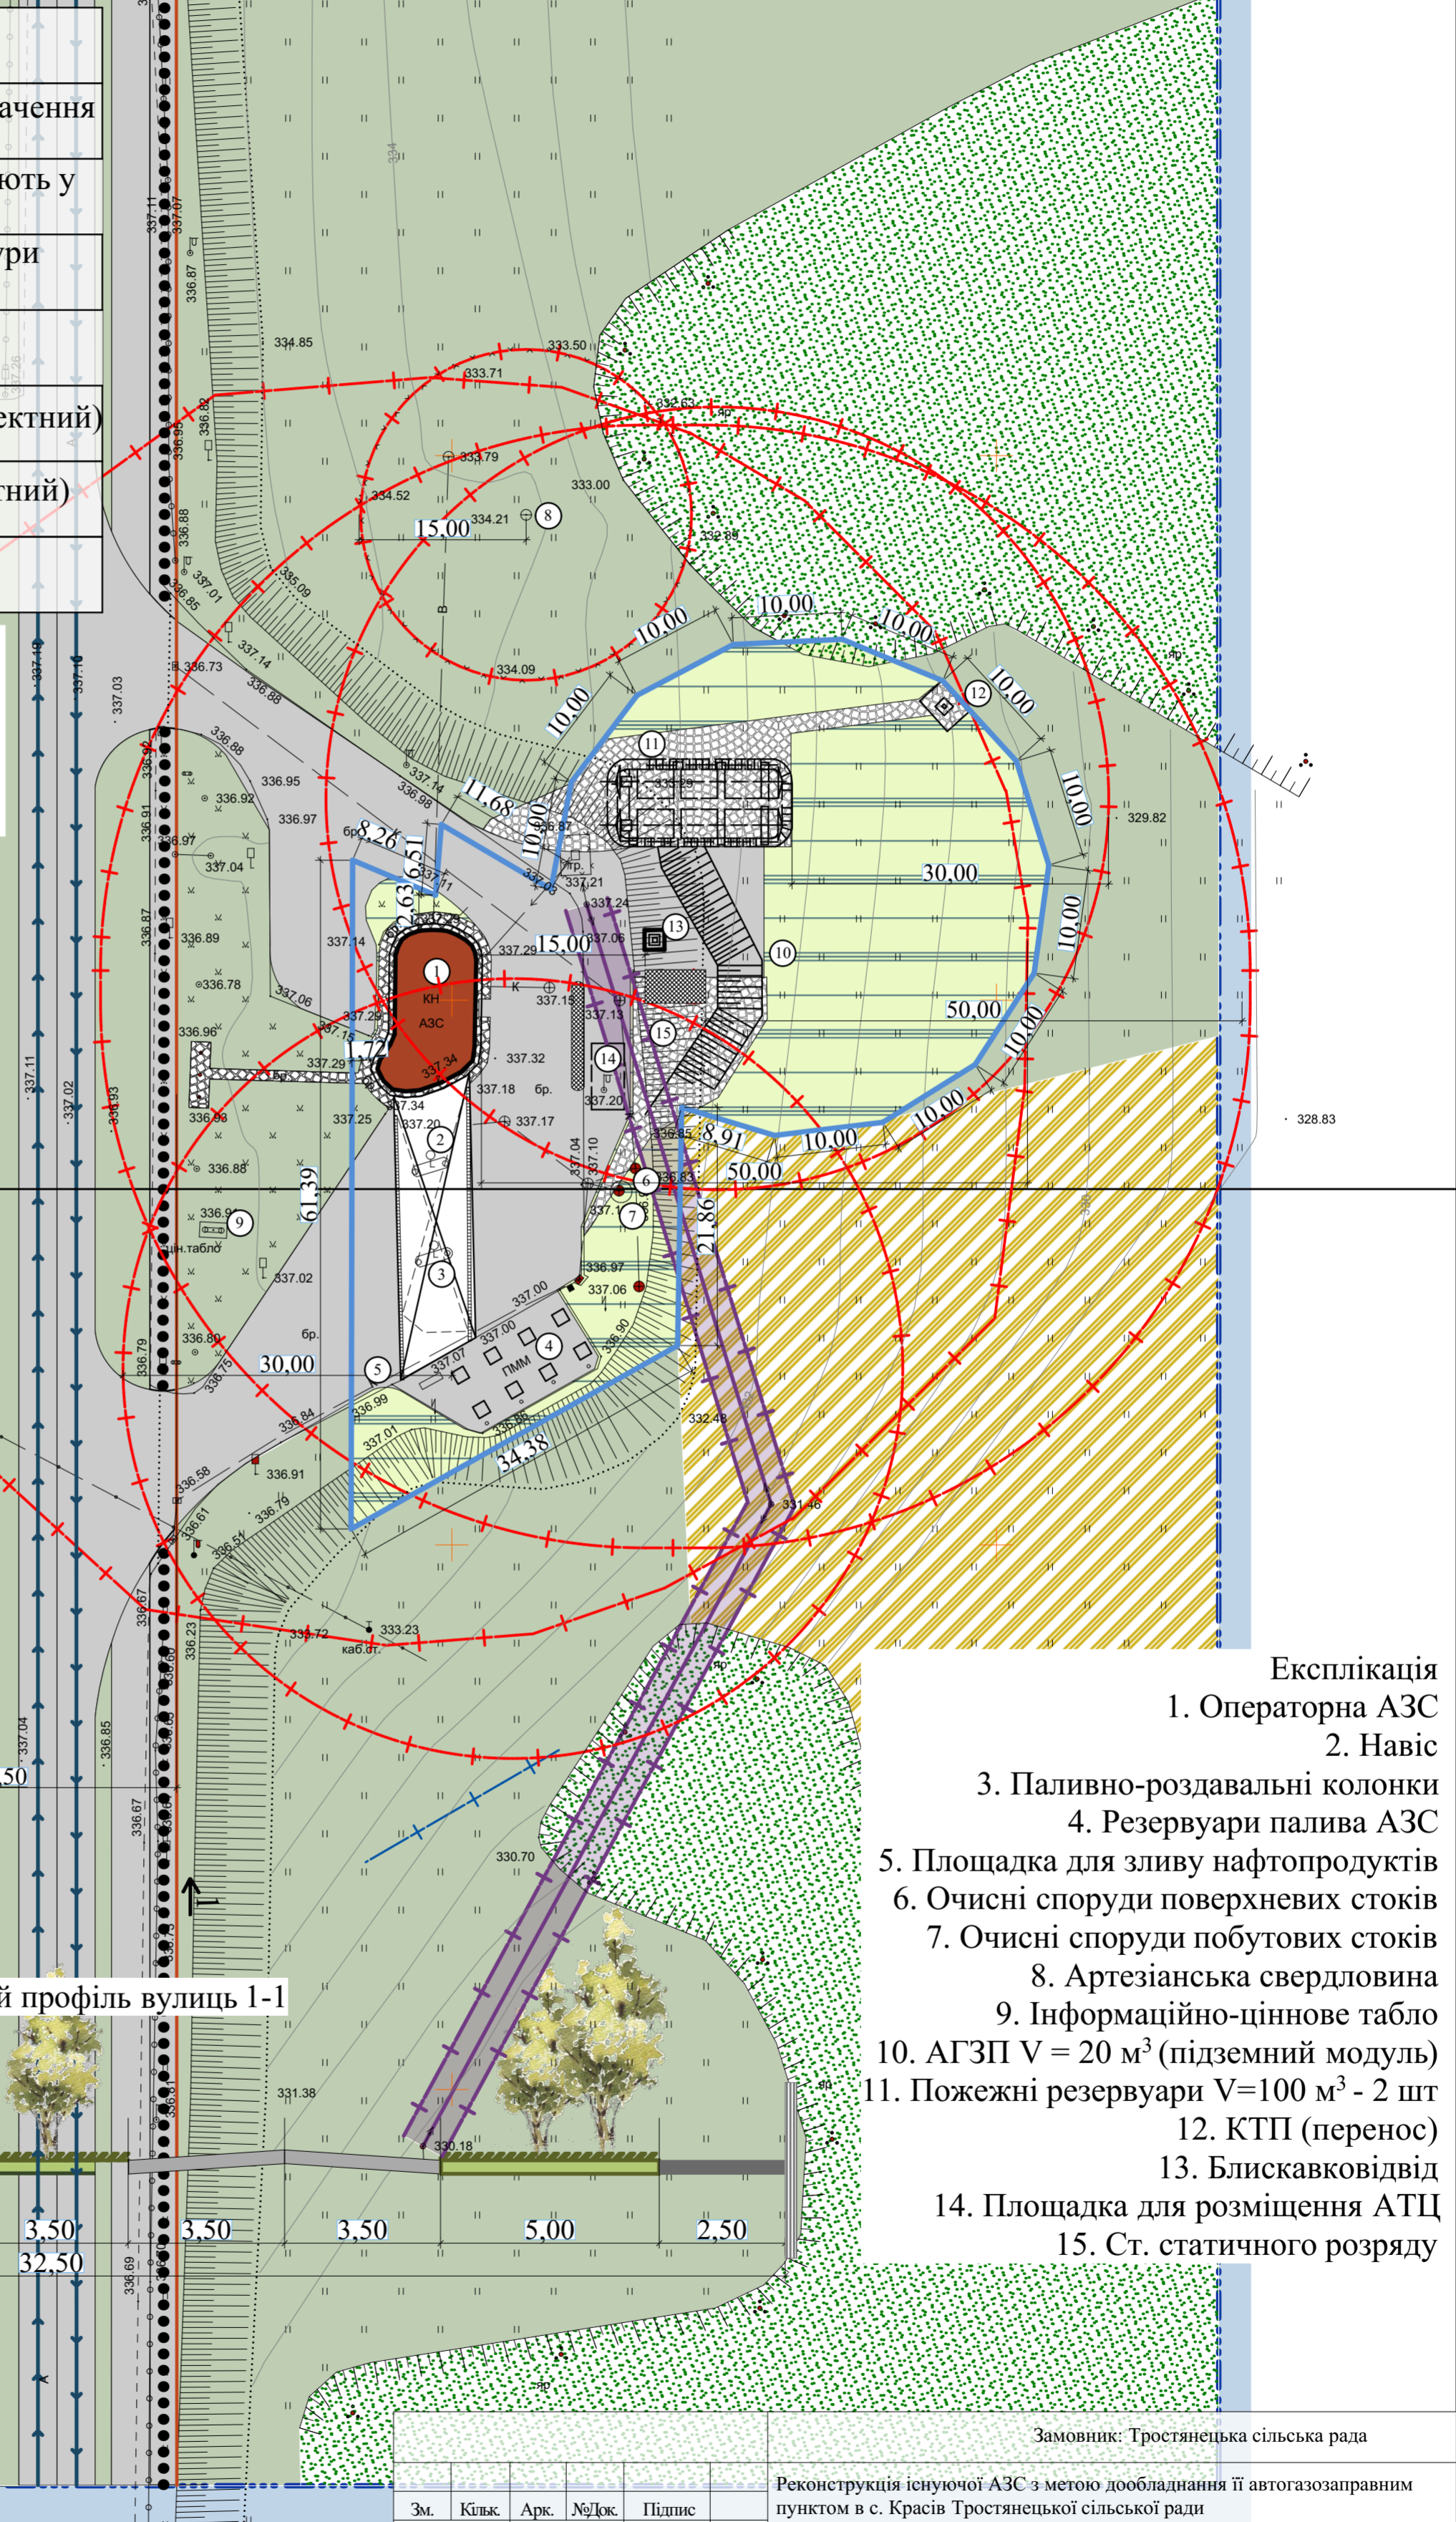


Проектний план суміщений із схемою організації руху транспорту та пішоходів М 1:500

	межа детального планування
	територія сільгосподарського призначення існуюча
	межі земельних ділянок, які перебувають у власності громадян для ведення ОСГ
	територія транспортної інфраструктури існуюча
	територія зелених насаджень загального користування існуюча
	основний шлях руху пішоходів (проектний)
	напрямок руху автотранспорту (проектний)
	ЛЕП та її охоронна зона

ОСНОВНІ ТЕХНІКО-ЕКОНОМІЧНІ ПОКАЗНИКИ:

Загальна площа проєктованої земельної ділянки - 0,3 га

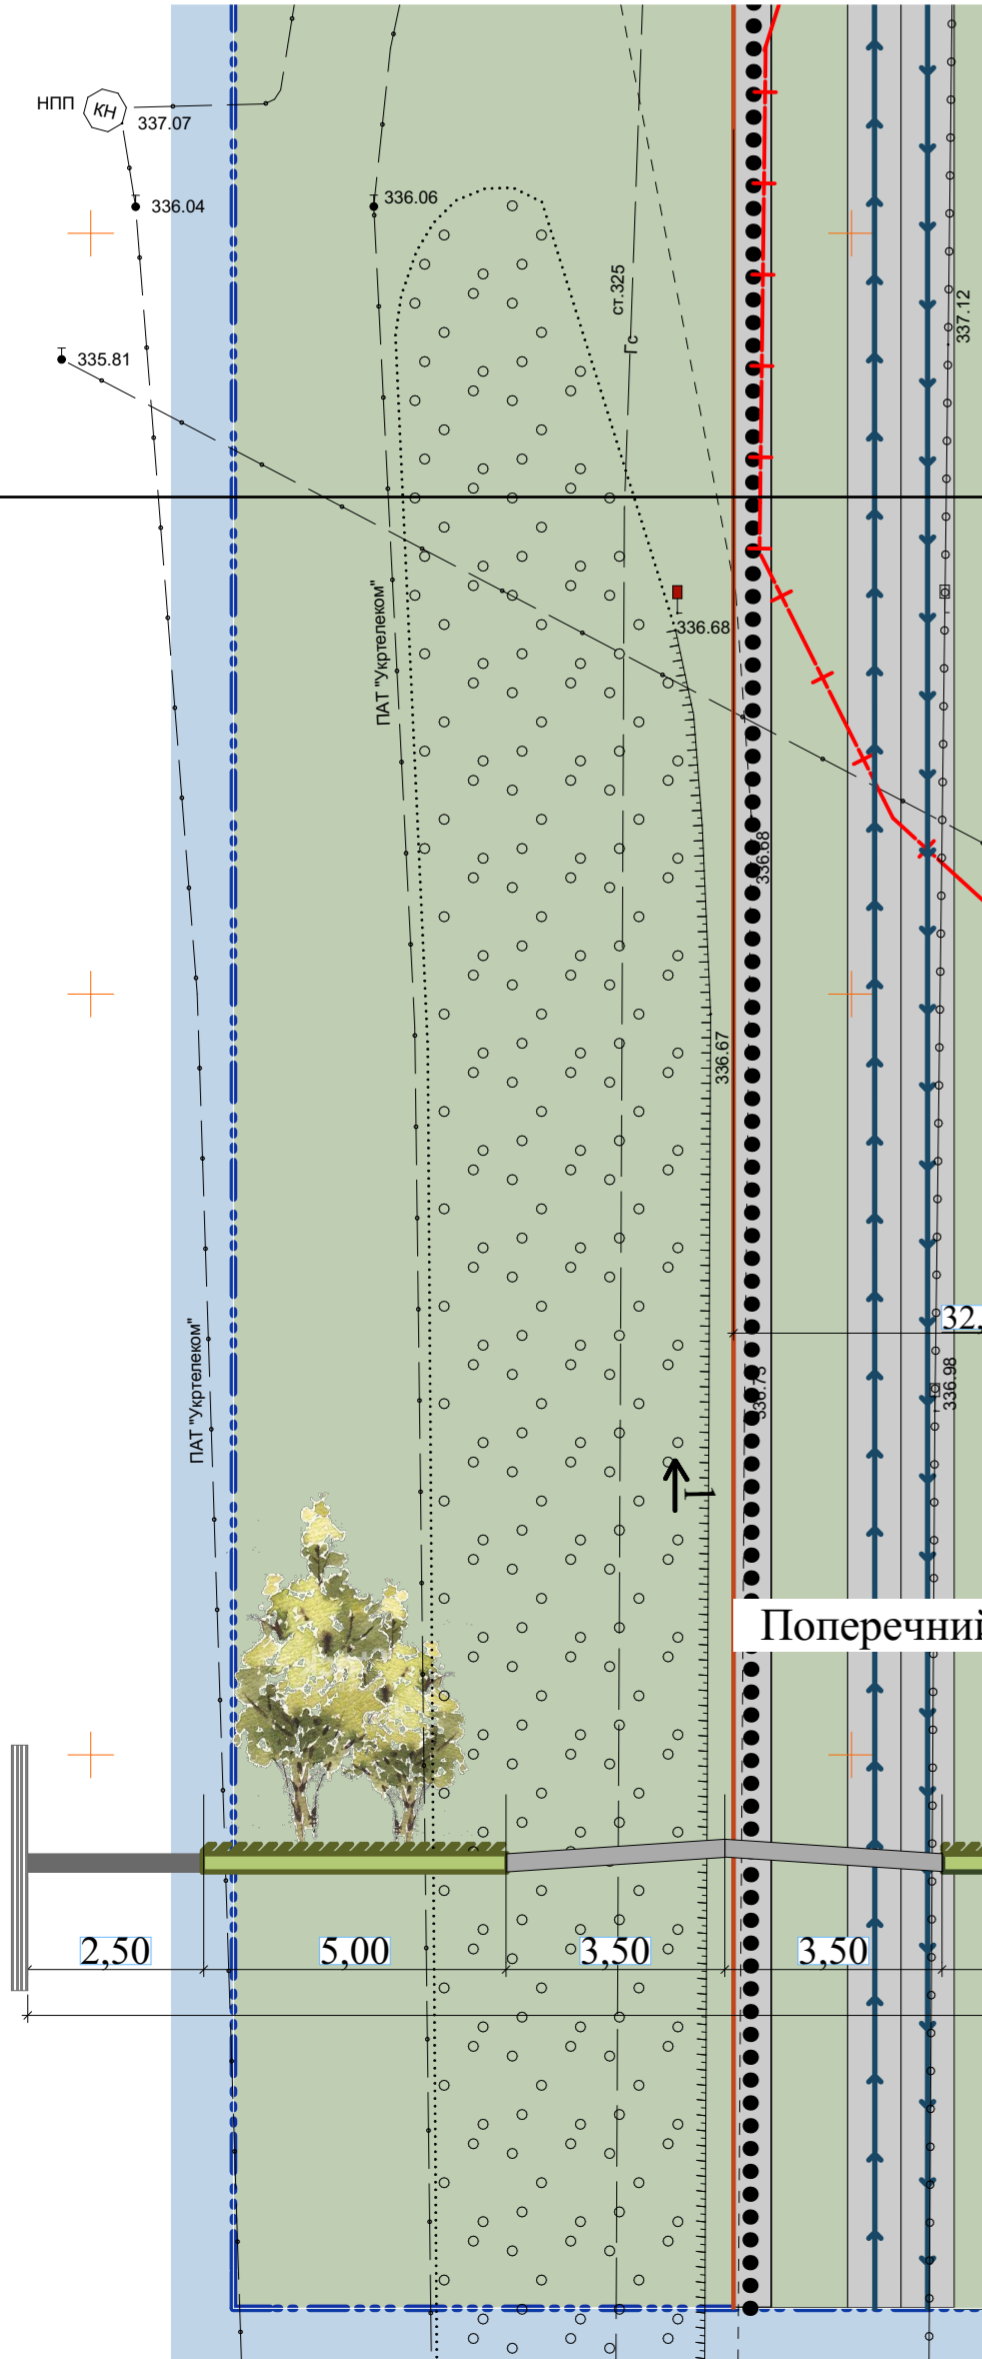

Експлікація

1. Операторна АЗС
2. Навіс
3. Паливно-роздавальні колонки
4. Резервуари палива АЗС
5. Площадка для зливу нафтопродуктів
6. Очисні споруди поверхневих стоків
7. Очисні споруди побутових стоків
8. Артезіанська свердловина
9. Інформаційно-ціннове табло
10. АГЗП V = 20 м³ (підземний модуль)
11. Пожежні резервуари V=100 м³ - 2 шт
12. КТП (перенос)
13. Блискаковідвід
14. Площадка для розміщення АТЦ
15. Ст. статичного розряду

Замовник: Тростянецька сільська рада

Реконструкція існуючої АЗС з метою дообладнання її автогазозаправним пунктом в с. Красів Тростянецької сільської ради Миколаївського району Львівської області

Зм.	Кільк.	Арк.	№Док.	Підпис
Директор		Юзькевич		
ГАП		Т. Назар		
Виконав		М. Бем		
Норм. конт.		В. Іванів		

Детальний план території

Проектний план суміщений із схемою організації руху транспорту та пішоходів М 1:500

Стадія	Аркуш	Аркушів
ДПТ	3	4
КП "АПБ" 2020		