
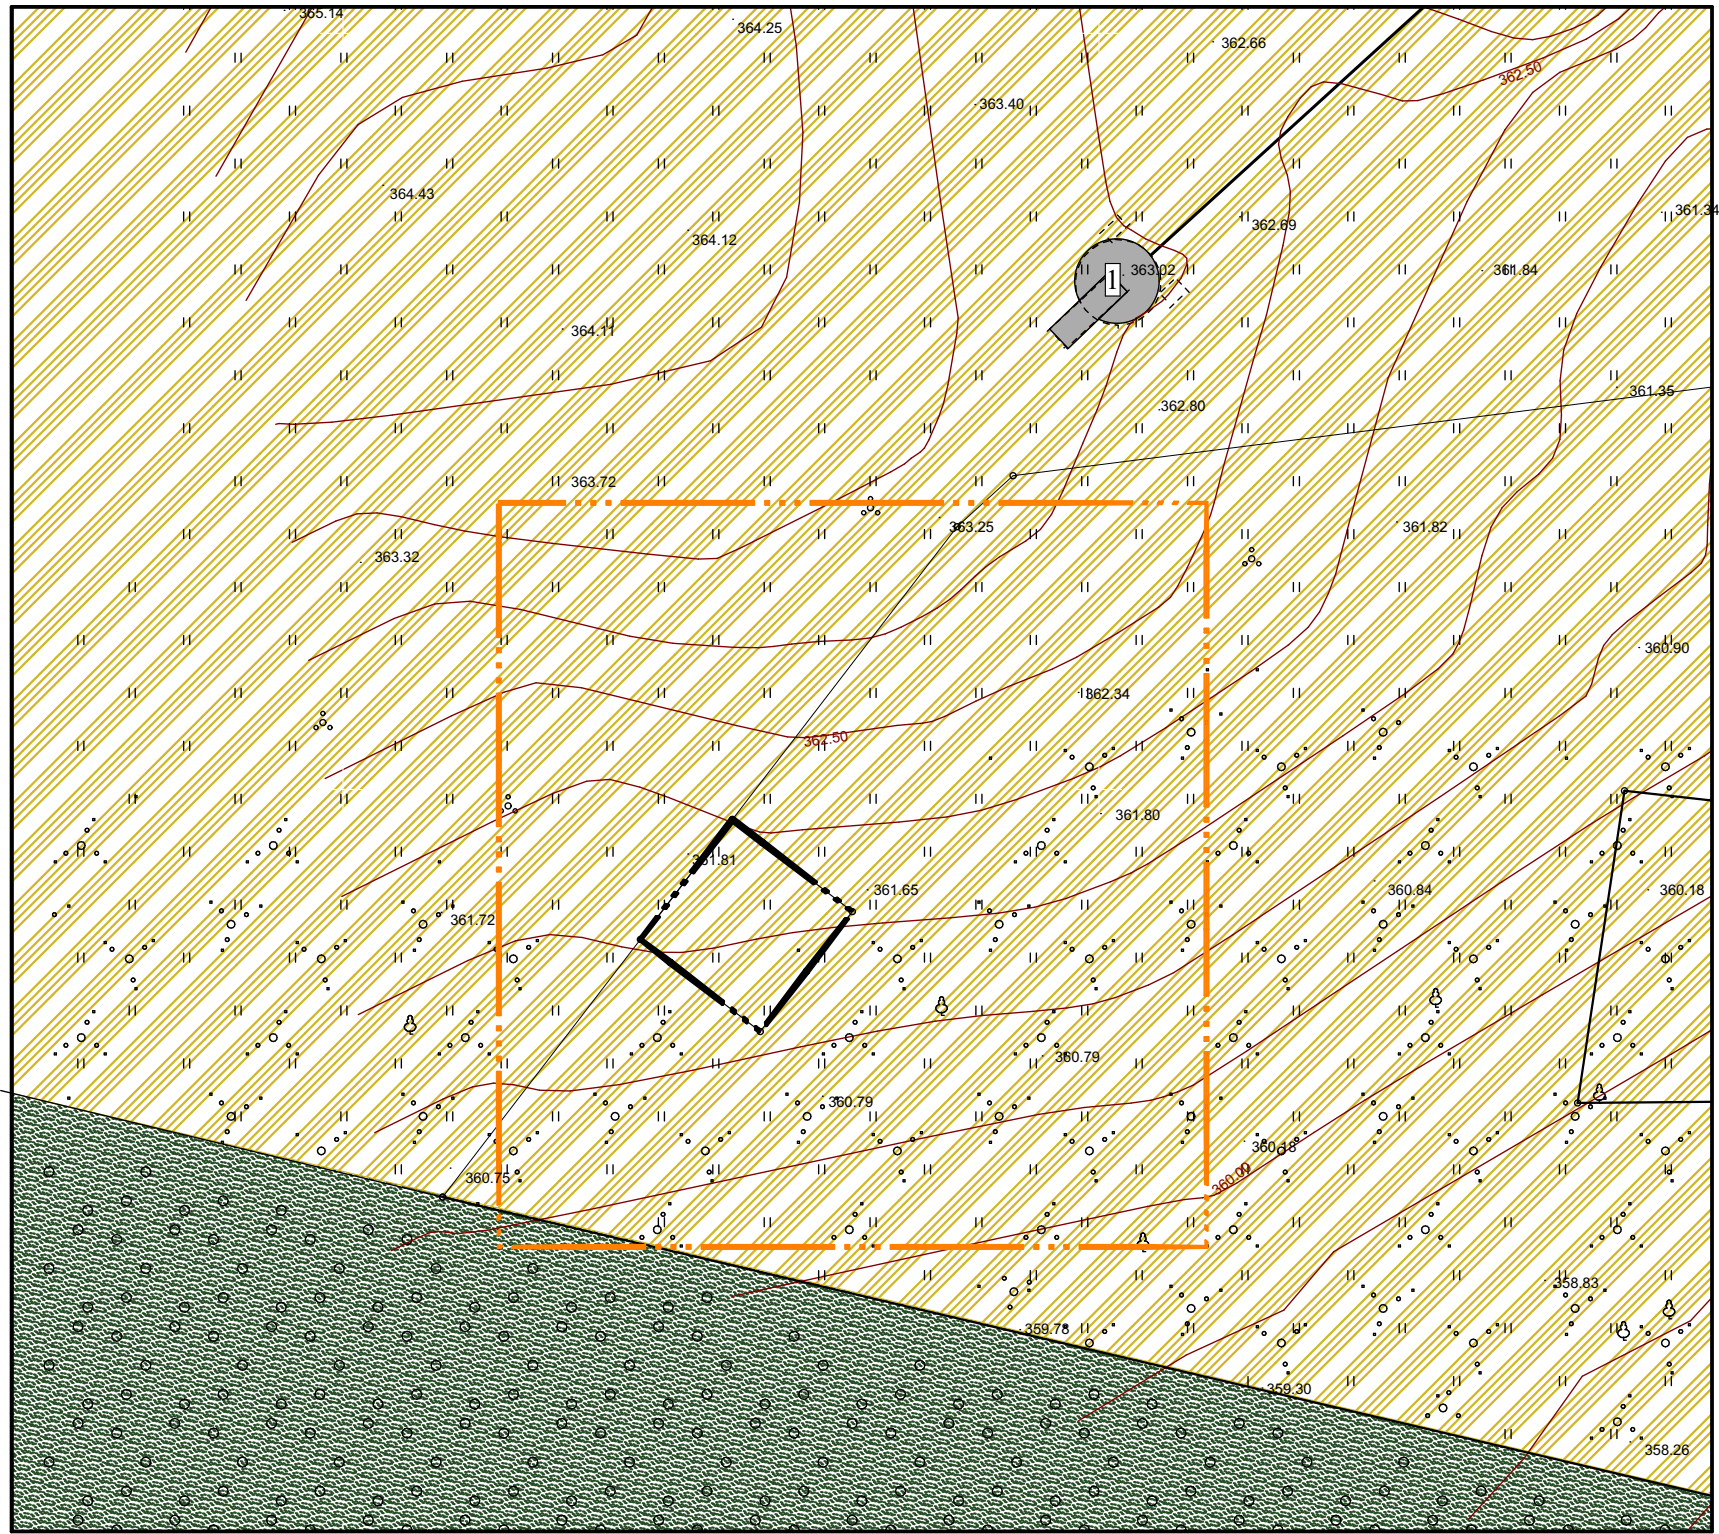


План існуючого використання території. Схема існуючих планувальних обмежень М 1:500

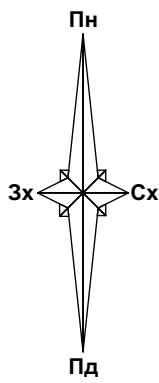

УМОВНІ ПОЗНАЧЕННЯ

Існ.	Проект.	Найменування
		Межа розроблення ДПТ
		Межа проєктованої ділянки
		Територія сільськогосподарського призначення
		Проїзна частина з ґрунтовим покриттям
		Територія лісгосподарського призначення

Експлікація

1. Бугельний витяг існуюч.

						Шифр: 689/20			
						Детальний план території для розміщення та експлуатації об'єктів і споруд телекомунікацій ПАТ "Київстар" в с. Поляна Миколаївського району Львівської області. М 1:500			
Змін.	К-ть.	Арк.	№ Докум.	Підпис	Дата	Детальний план території	Стадія	Аркуш	Аркушів
							ДПТ	2	4
	ГАП	Лаврін В.С				План існуючого використання території. Схема існуючих планувальних обмежень. М 1:500	ФОП Лаврін Володимир Степанович		
	Розроб.	Тихий П.М.							
	Перевірив	Лаврін В.С							