
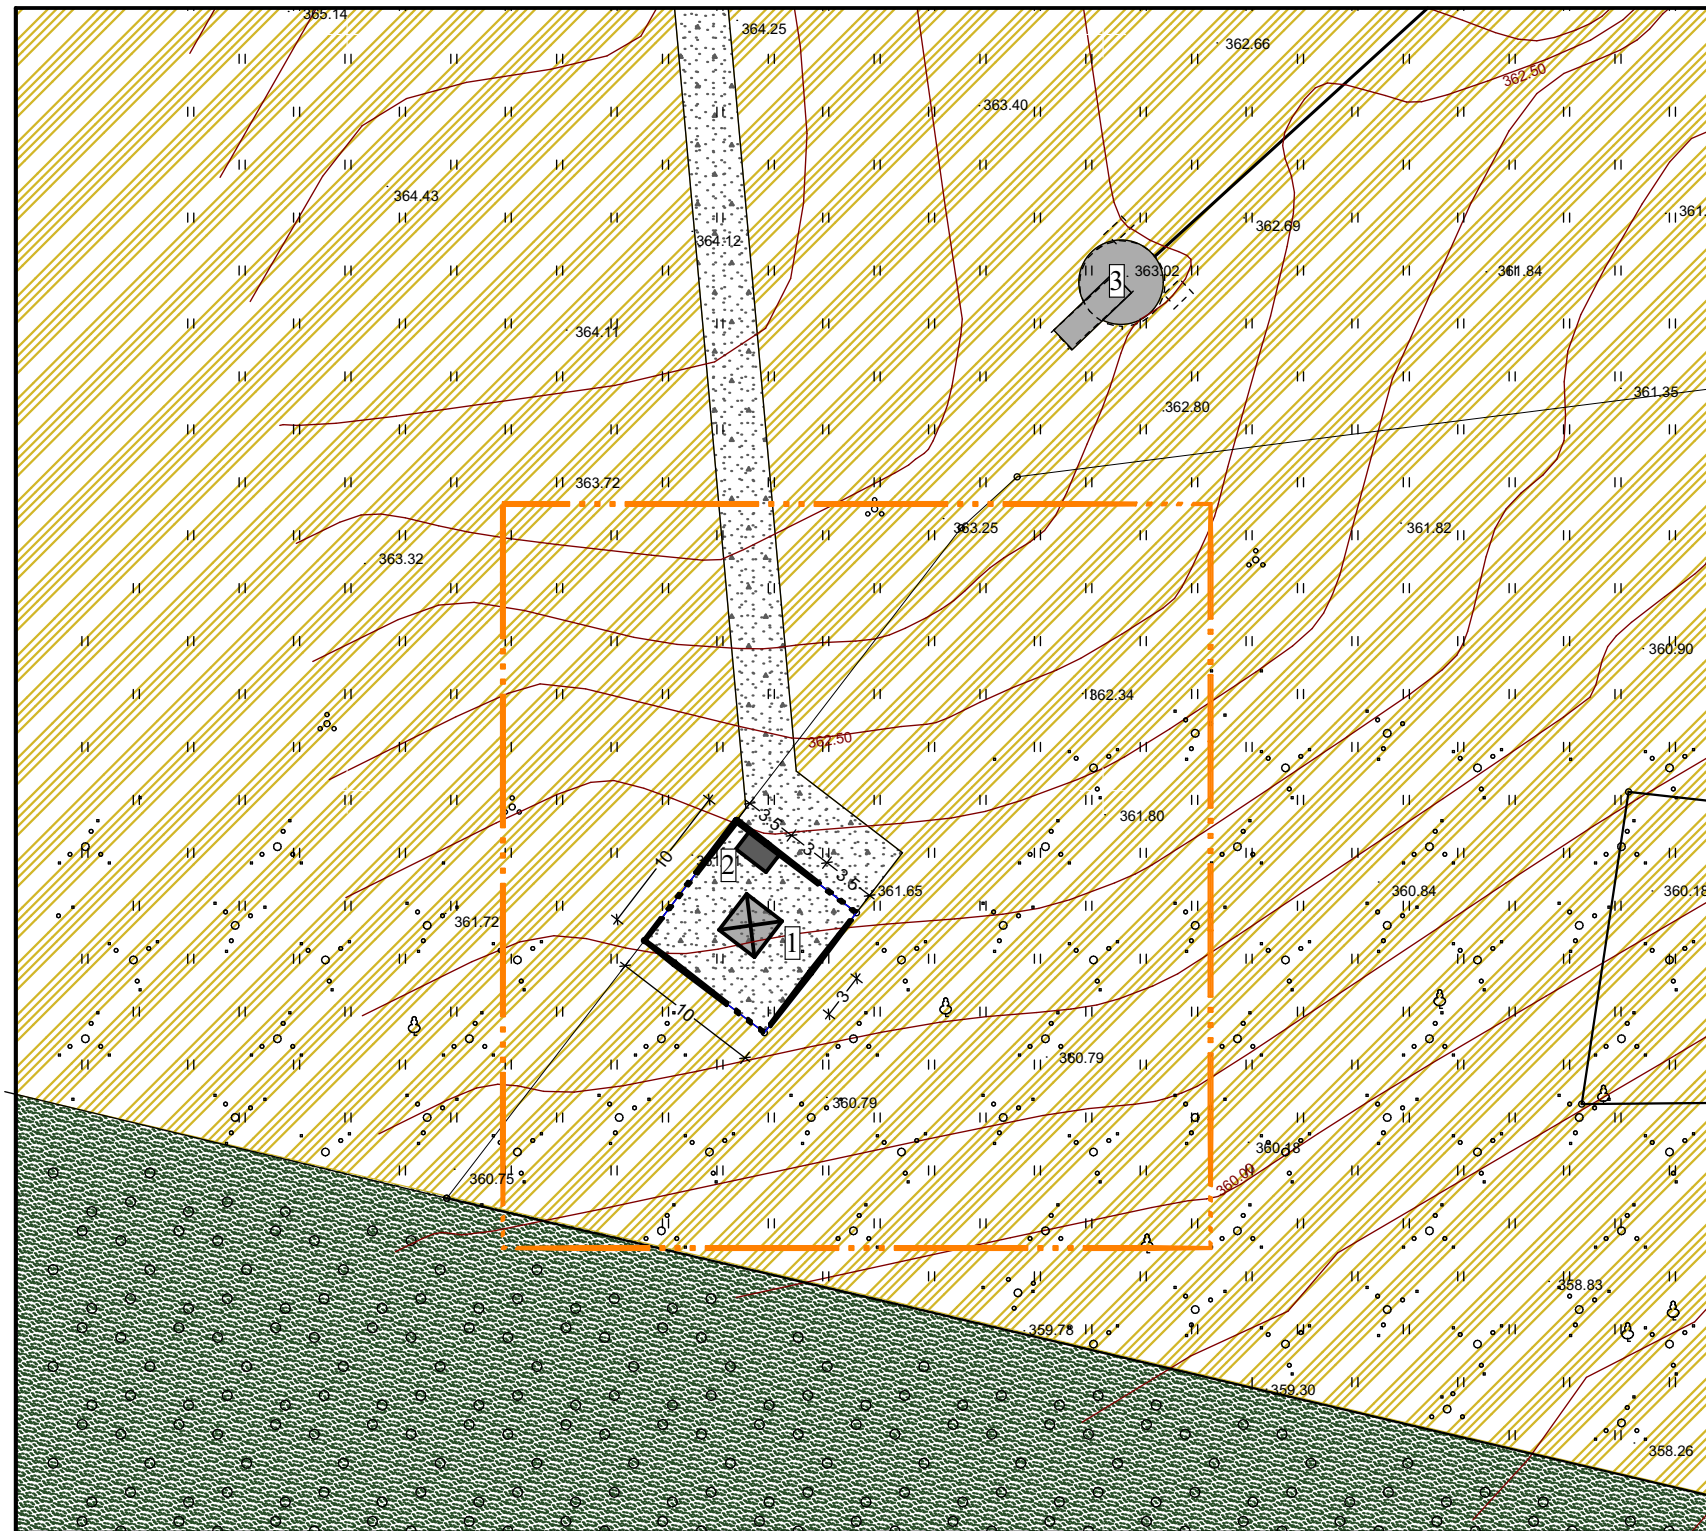


**Проектний план поєднаний з схемою проектних планувальних обмежень, схемою організації руху транспорту і пішоходів та план червоних ліній. М 1 : 500**

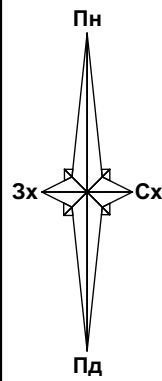

**УМОВНІ ПОЗНАЧЕННЯ**

Існ.	Проект.	Найменування
		Межа розроблення ДПТ
		Межа проекрованої ділянки
		Територія сільськогосподарського призначення
		Проїзна частина з ґрунтовим покриттям
		Територія лісгосподарського призначення
		Вишка телекомунікацій

**Експлікація**

- |                                      |         |
|--------------------------------------|---------|
| 1. Проектована вишка телекомунікацій | проект. |
| 2. Проектована електрощитова вишки   | проект. |
| 3. Бугельний витяг                   | існуюч. |

**Техніко-економічні показники**

Площа проекрованої ділянки - 0,0100га.  
в тому числі :  
- площа заможення - 0,0091 га;  
- площа забудови - 0,0009 га;

						<b>Шифр: 689/20</b>			
						Детальний план території для розміщення та експлуатації об'єктів і споруд телекомунікацій ПАТ "Київстар" в с. Поляна Миколаївського району Львівської області. М 1:500			
Змін.	К-ть.	Арк.	№ Докум.	Підпис	Дата	Детальний план території	Стадія	Аркуш	Аркушів
							ДПТ	3	4
ФОП		Лаврін В.С				Проектний план поєднаний з схемою проектних планувальних обмежень, схемою організації руху транспорту і пішоходів та план червоних ліній М 1:500	ФОП Лаврін Володимир Степанович		
ГАП		Лаврін В.С							
Розроб.		Тихий П.М.							
Перевірив		Лаврін В.С							