
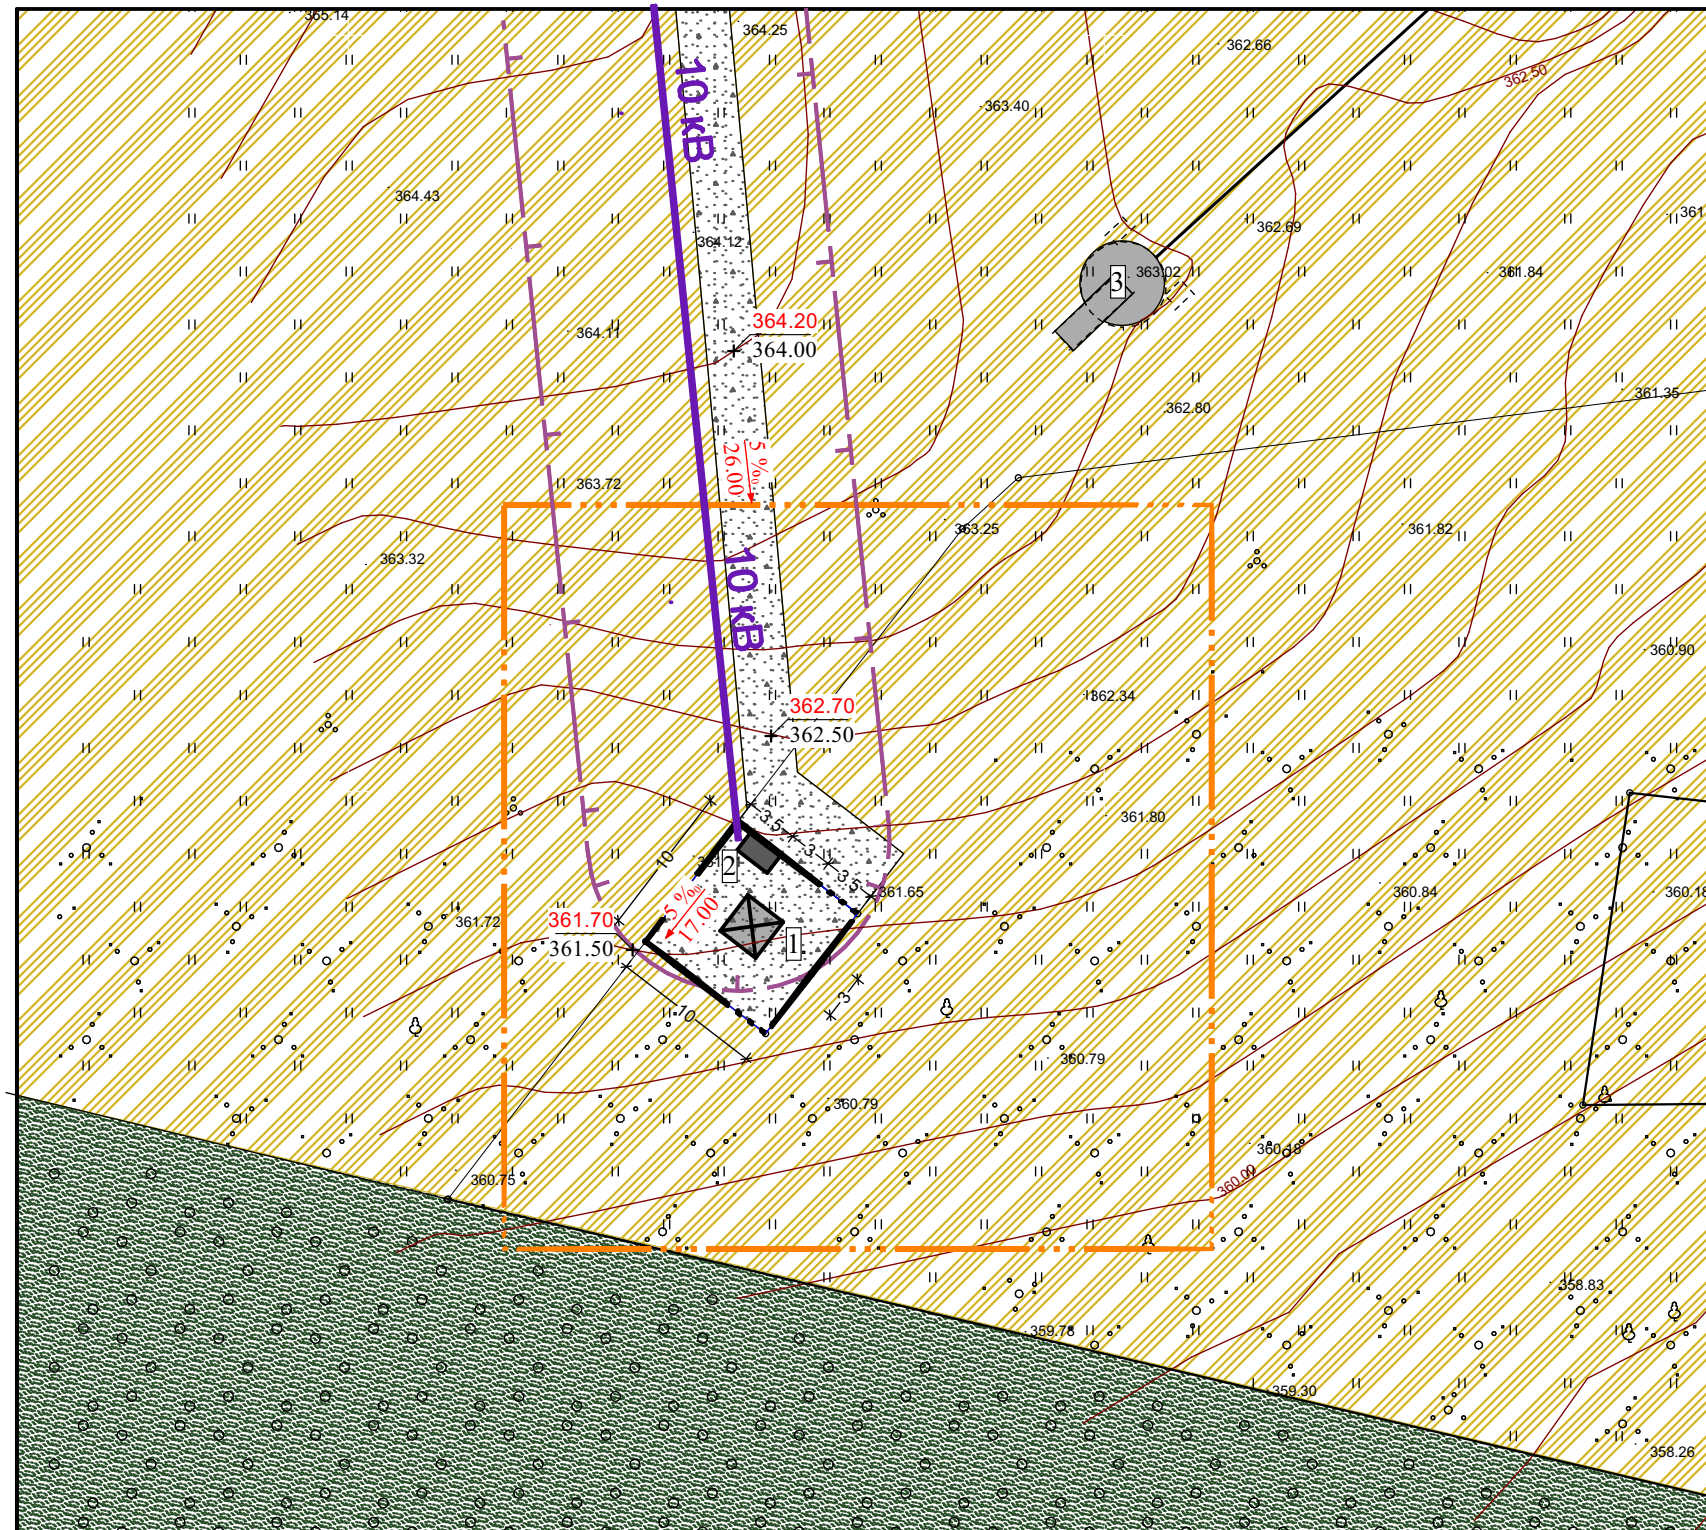


Схема інженерної підготовки території та вертикального планування та з схемою інженерних мереж, споруд і використання підземного простору. Масштаб 1:500.

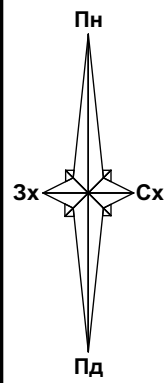

УМОВНІ ПОЗНАЧЕННЯ

Існ.	Проект.	Найменування
	— · · ·	Межа розроблення ДПТ
	— · · · ·	Межа проєктованої ділянки
		Територія сільськогосподарського призначення
		Проїзна частина з ґрунтовим покриттям
		Територія лісгосподарського призначення
		Вишка телекомунікацій
	10 кВ	Повітряна ЛЕП 10 кВ
		Охоронна зона (крім охоронних зон навколо пам'яток культурної спадщини)
	$\pm \frac{91.60}{91.70}$	Напрямок, ухил та відстань стоку
	$\frac{5\text{‰}}{37.76}$	Проектна позначка висоти Натурна позначка висоти

Експлікація

- | | |
|--------------------------------------|---------|
| 1. Проєктована вишка телекомунікацій | проект. |
| 2. Проєктована електрощитова вишки | проект. |
| 3. Бугельний витяг | існуюч. |

Техніко-економічні показники

Площа проєктованої ділянки - 0,0100га.
в тому числі :
- площа заможення - 0,0091 га:
- площа забудови - 0,0009 га:

						Шифр: 689/20			
						Детальний план території для розміщення та експлуатації об'єктів і споруд телекомунікацій ПАТ "Київстар" в с. Поляна Миколаївського району Львівської області. М 1:500			
Змін.	К-ть.	Арк.	№ Докум.	Підпис	Дата	Детальний план території	Стадія	Аркуш	Аркушів
							ДПТ	4	4
ГАП		Лаврін В.С				Схема інженерної підготовки території та вертикального планування та з схемою інженерних мереж, споруд і використання підземного простору. Масштаб 1:500.	ФОП Лаврін Володимир Степанович		
Розроб.		Тихий П.М.							
Перевірів		Лаврін В.С							