

Схема розміщення об'єкту в межах Львівської області


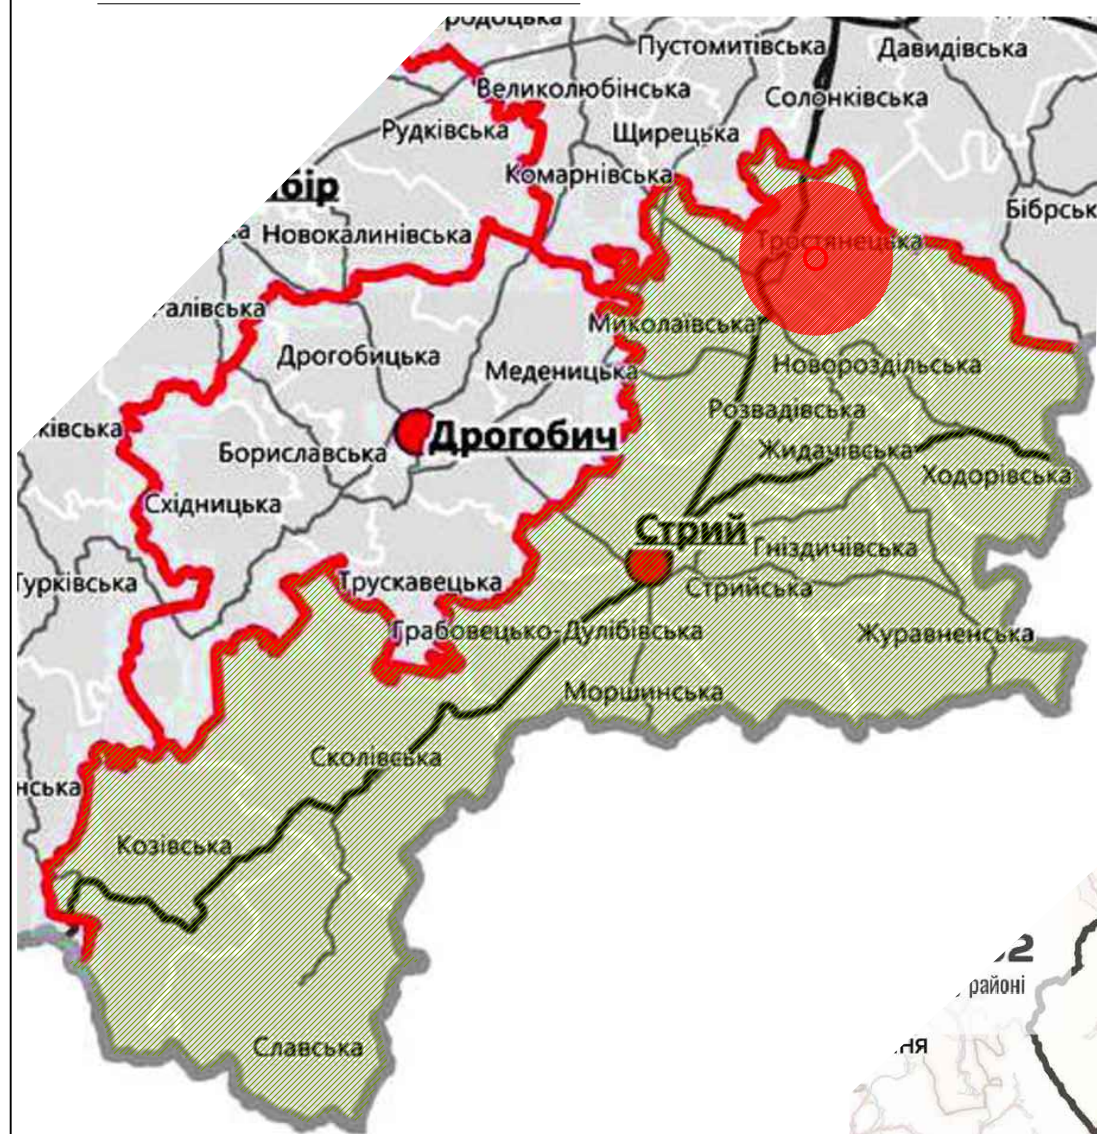


Схема розташування об'єкту в планувальній структурі території територіальної громади Стрийського району

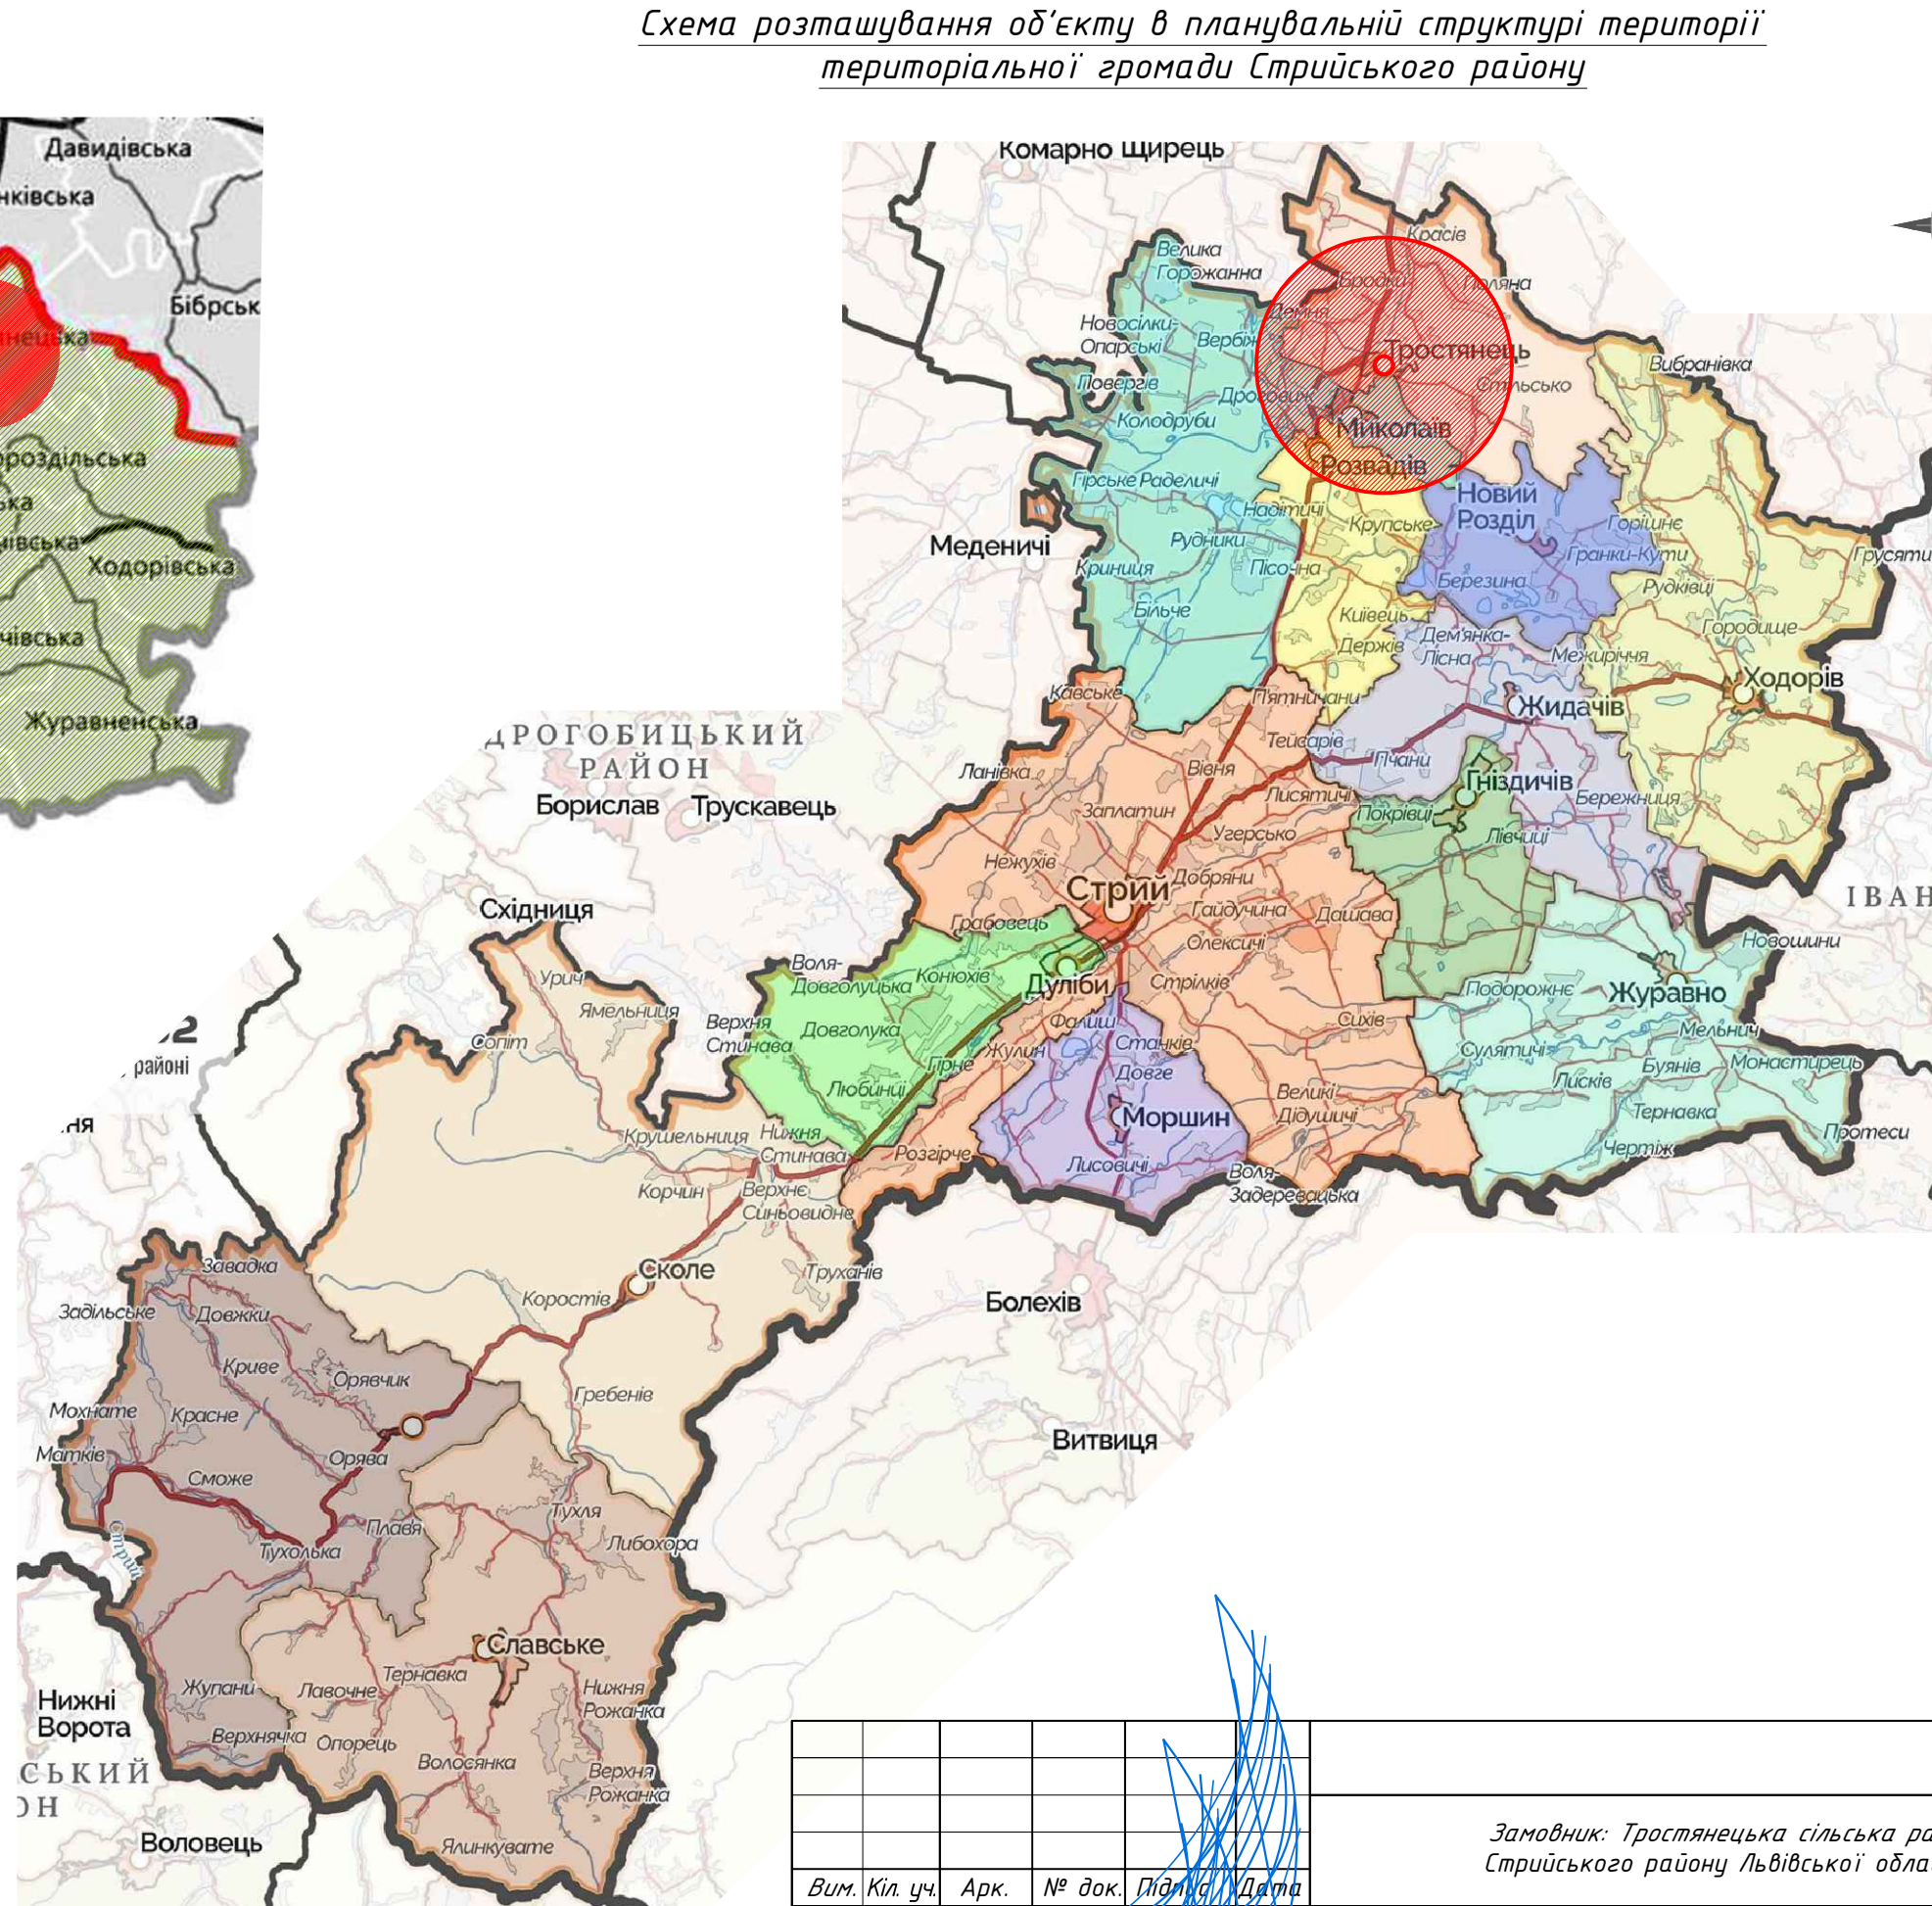

										ДП
										Замовник: Тростянецька сільська рада Стрийського району Львівської області
Вим. Кіл. уч.	Арк.	№ док.	Підпис	Дата	ФО-П	М. Лопушанський	Детальний план території зі зміною цільового призначення земельної ділянки ІКН 4623081200-05-001-005 площею 0,1237 га з ОСГ на будівництво і обслуговування житлового будинку, господарських будівель і споруд в с. Тростянець Стрийського району Львівської області.	Стадія	Аркуш	Аркушів
					ГАП	М. Лопушанський		ДПТ	ДП-1	9
					Виконав	М. Лопушанський	Схема розміщення об'єкту в межах Львівської області. Схема розташування об'єкту в планувальній структурі Стрийського району.			ФОП "Лопушанський М. Р."