

Схема розміщення об'єкту в межах Львівської області



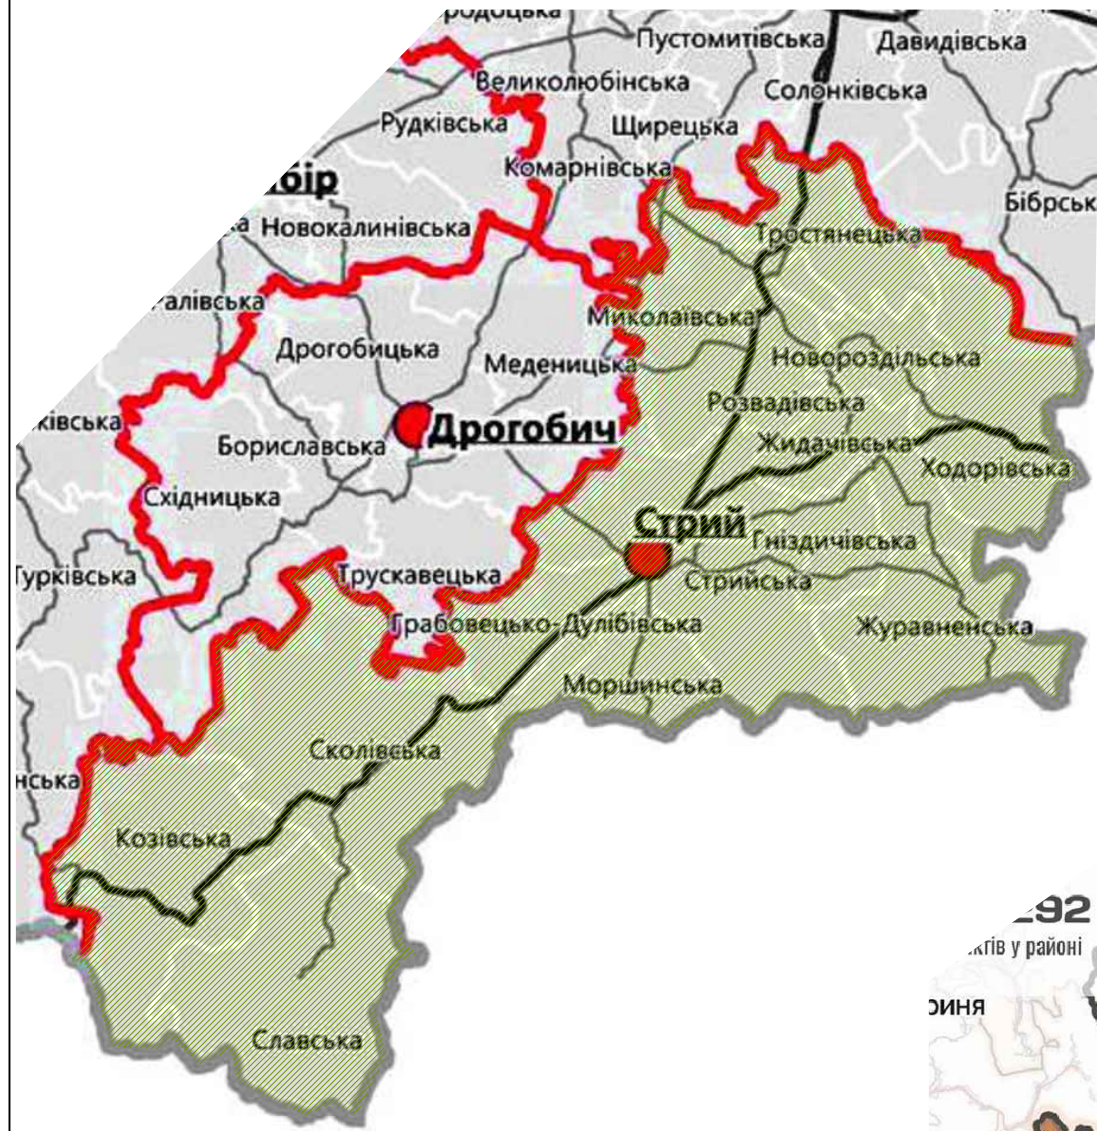


Схема розташування об'єкту в планувальній структурі Стрийського району

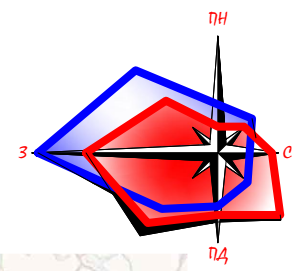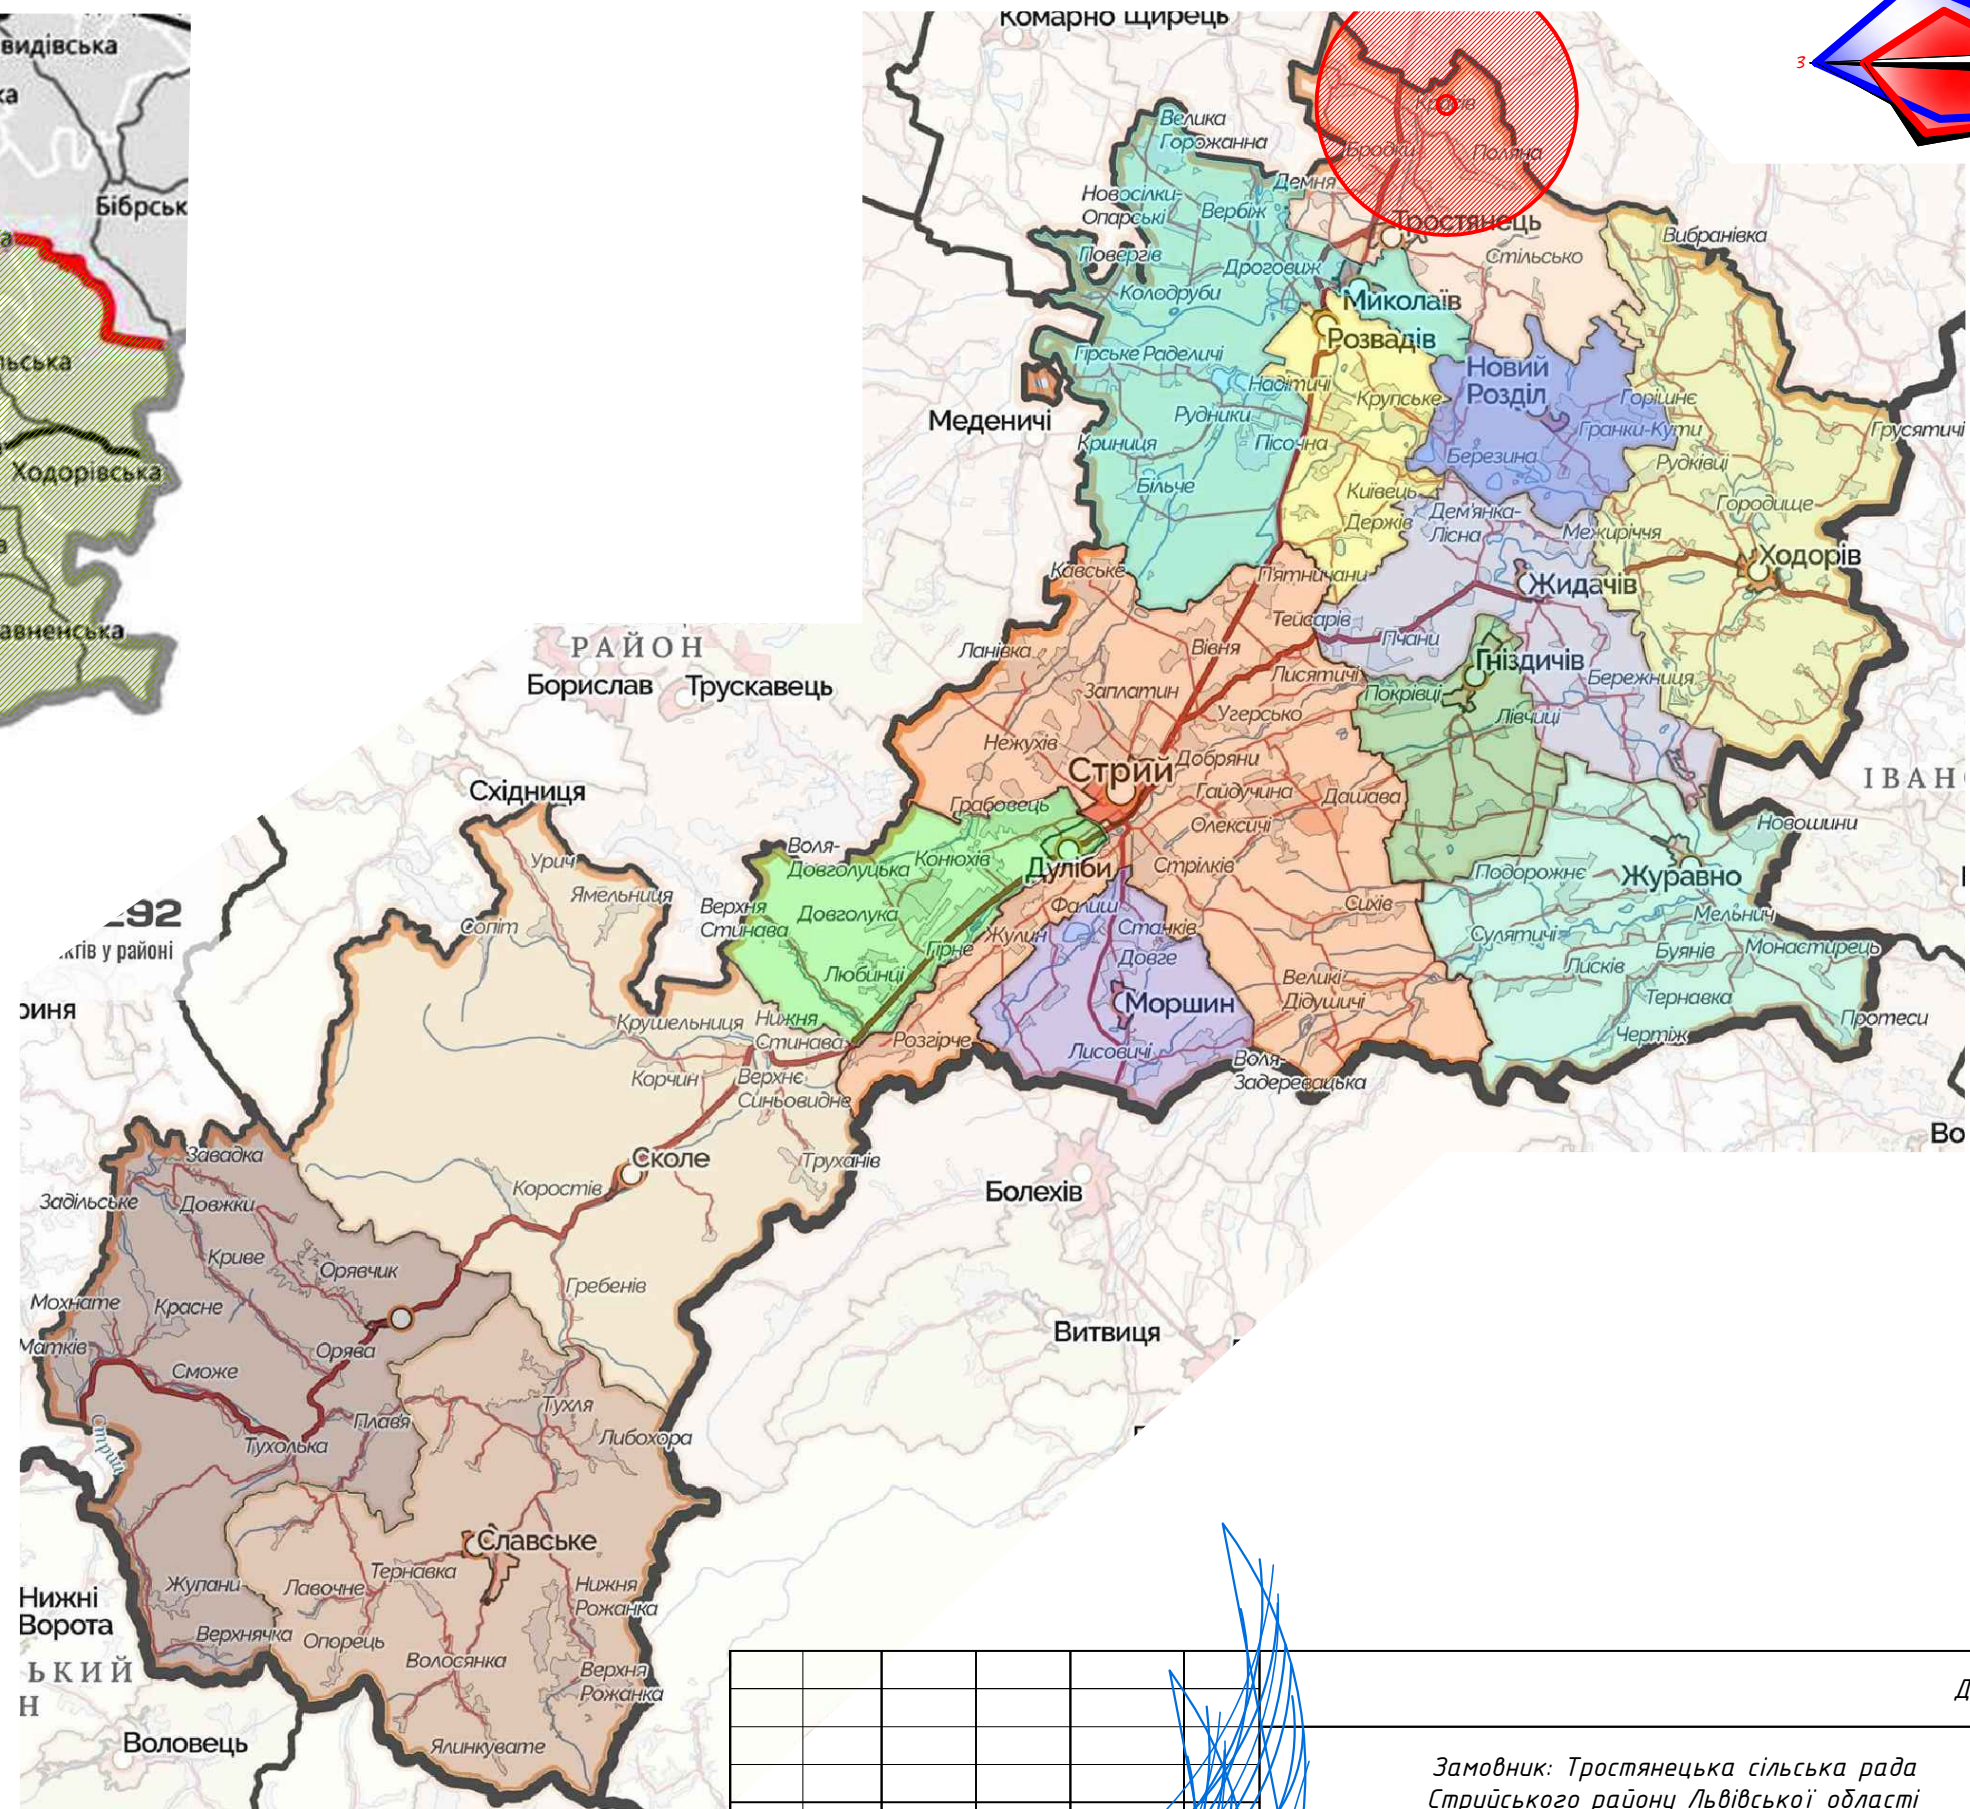

						ДП
						Замовник: Тростянецька сільська рада Стрийського району Львівської області
Вим. Кіл. уч.	Арк.	№ док.	Підпис	Дата	ДП	Стадія Аркуш Аркушів
ФО-П	М. Лопушанський				ДП	ДПТ ДП-1 9
ГАП	М. Лопушанський				Схема розміщення об'єкту в межах Львівської області.	
Виконав	М. Лопушанський				Схема розташування об'єкту в планувальній структурі Стрийського району.	
						ФОП "Лопушанський М. Р."