
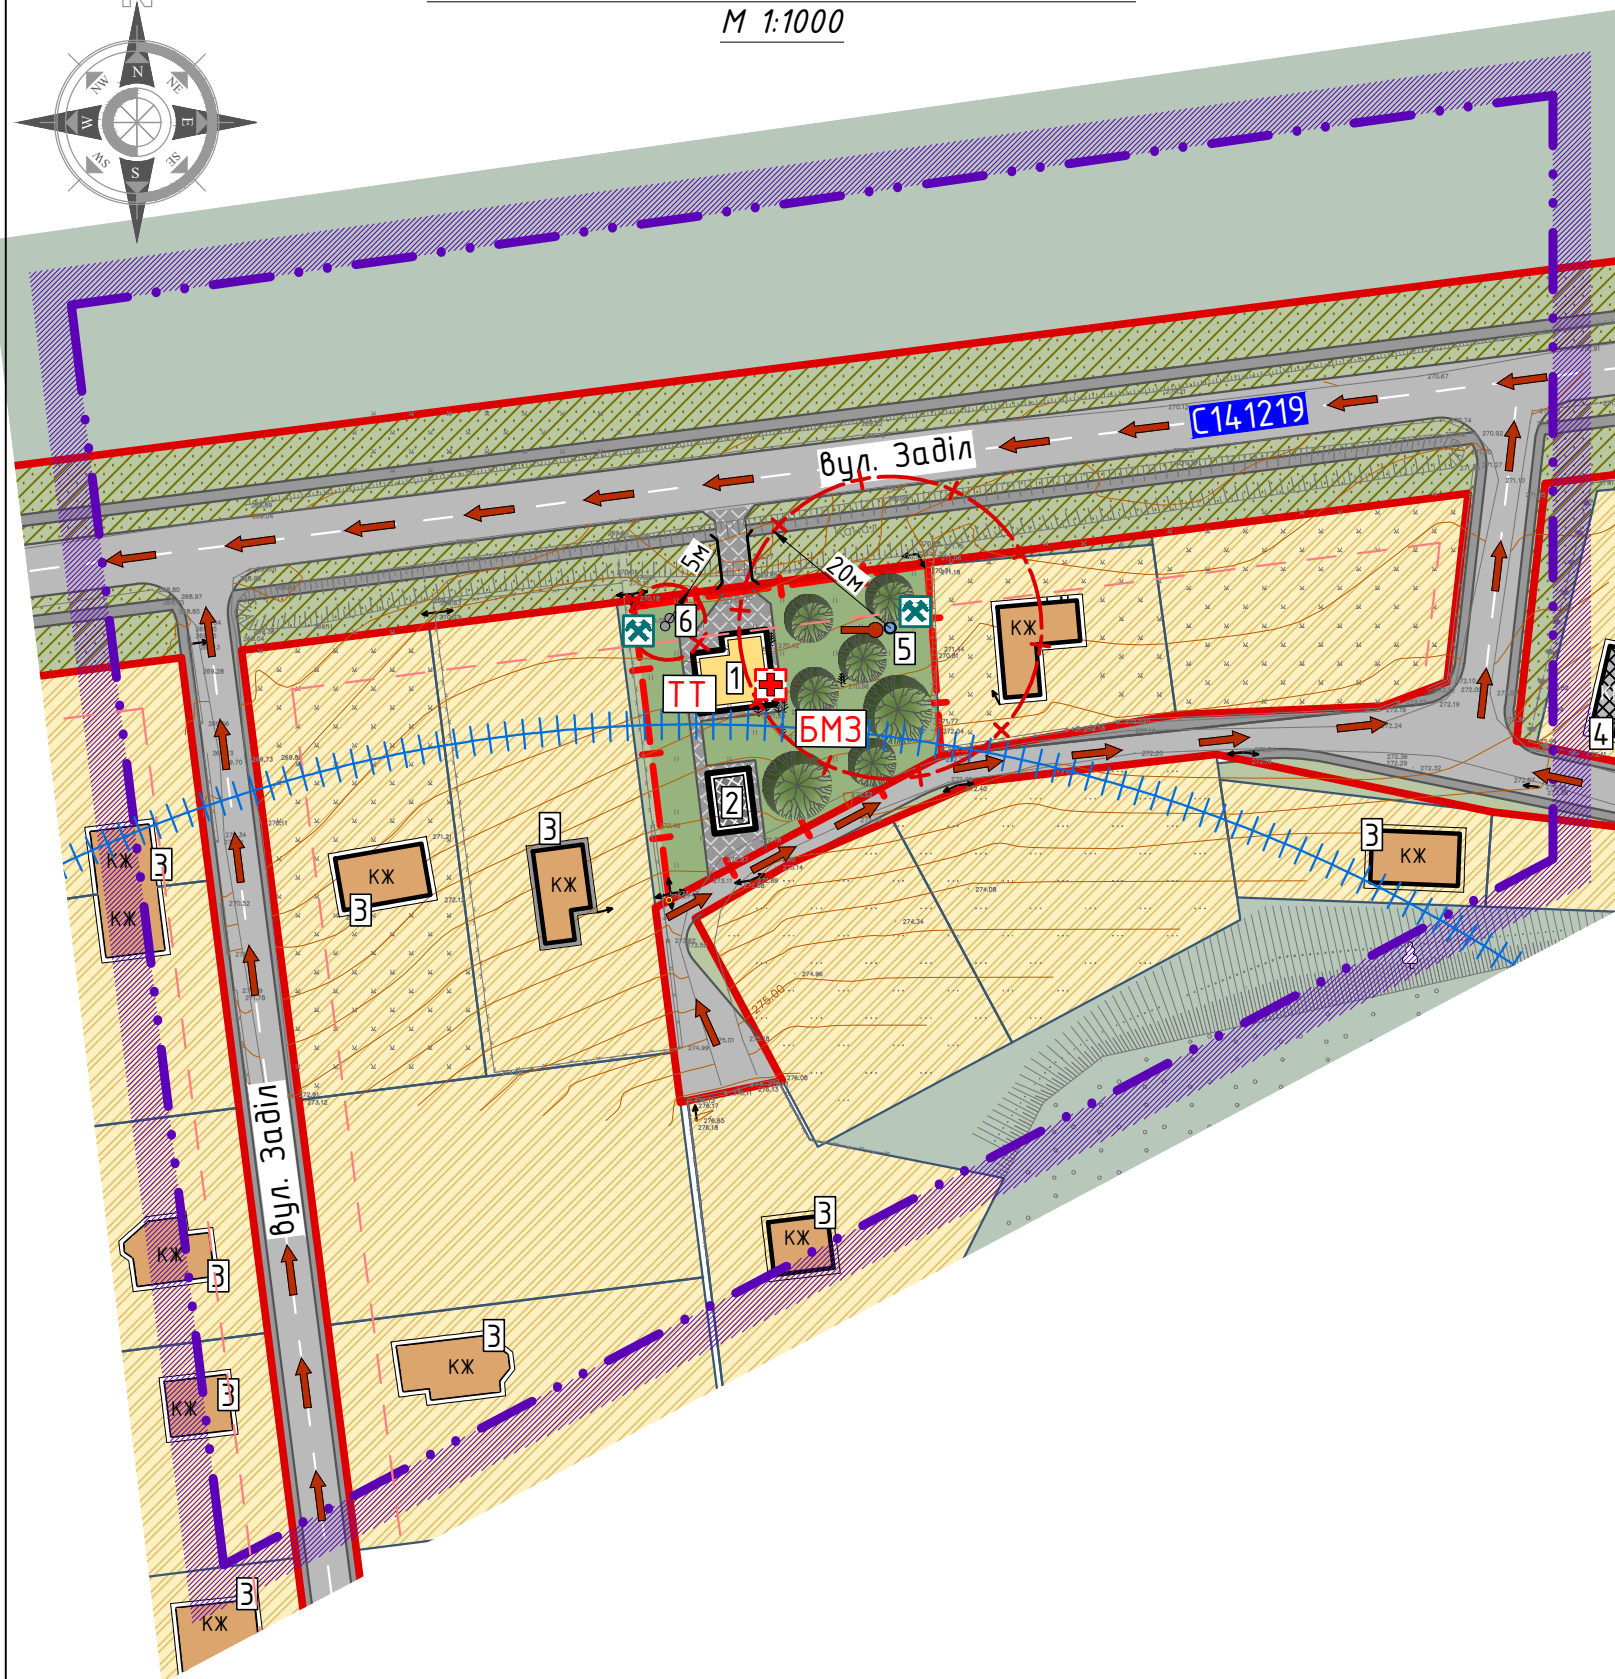



**СХЕМА ІНЖЕНЕРНО-ТЕХНІЧНИХ ЗАХОДІВ ЦИВІЛЬНОГО ЗАХИСТУ
(ЦИВІЛЬНОЇ ОБОРОНИ) НА ОСОБЛИВИЙ ПЕРІОД**
М 1:1000

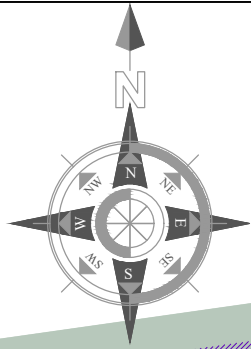

Умовні позначення

Існ.	Проект	ЕКСПЛІКАЦІЯ		
		Житлові будинки садибного типу		
		Нежитлові будівлі		
		Територія житлової садибної забудови		
		Територія сільськогосподарського призначення		
		Територія зелених насаджень спецпризначення		
		Межі детального плану		
		Межа проєктованої ділянки		
		Межі сусідніх ділянок		
		Лінія регулювання забудови		
		Санітарно-захисна зона		
		Охоронна зона		
		Захисна смуга водозабірної каналі		
		Повітряна лінія електропередачі - 0.4кВ		
		Мережа газопроводу середнього тиску		Електросирена
		Мережа каналізації		Вуличний гучномовець
		Мережа водопроводу		Радіус дії гучномовця
		Очисні споруди типу септик		Шляхи евакуації населення
		Свердловина		Пожежний гідрант
		Дороги, вулиці та червоні лінії		Безпечні місця для збору населення
		Дороги, проїзди		Місця для забору води
		Дороги ґрунтові		Місця для надання першої медичної допомоги
		Покриття тротуарів, пішохідних зон		Об'єкти, що продовжують працювати у особливий період
		Місток		Приміщення для укриття

Умовні позначення інженерно-технічні заходи цивільного захисту		
		Електросирена
		Вуличний гучномовець
		Радіус дії гучномовця
		Шляхи евакуації населення
		Пожежний гідрант
		Безпечні місця для збору населення
		Місця для забору води
		Місця для надання першої медичної допомоги
		Об'єкти, що продовжують працювати у особливий період
		Приміщення для укриття

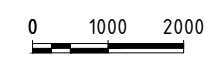

ДП -					
Замовник: Тростянецька сільська рада Стрийського району Львівської області					
Зм.	Кільк.	Арк.	№ док.	Підпис	Дата
ФО-П		М. Лопушанський			
ГАП		М. Лопушанський			
Виконав		М. Лопушанський			
				Детальний план території зі зміною цільового призначення земельної ділянки ІКН 4623081200-05-001-005-000-000/01 площою 0,1237 га з ОСГ на будівництво і обслуговування житлового будинку, господарських будівель і споруд в с. Тростянець Стрийського району Львівської області.	
Стадія	Аркуш	Аркушів			
ДПТ	ДП-10	10			
				Схема інженерно-технічних заходів цивільного захисту (цивільної оборони) на особливий період М 1:1000	
				ФОП "Лопушанський М. Р."	

Примітки:
1. Креслення розроблені на основі топографічної зйомки розробленої ФОП Карпин Святослав Юрійович 2023 р.