



*Схема розташування ділянки в системі населеного пункту с. Тростянець
(Викопіювання з генплану с. Тростянець) М 1:5000*

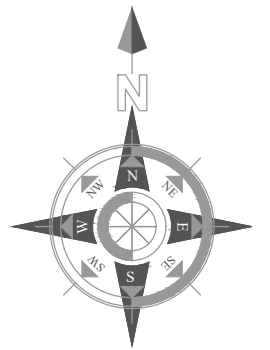

УМОВНІ ПОЗНАЧЕННЯ

- Межі сільської ради
- Межа села Тростянець (існ.)
- Межа села Тростянець (проект.)
- Межа геологічної пам'ятки природи
- Межа гірничого відводу кар'єрів піску
- Комплекси придорожного сервісу
- Автостоянки, гаражі (проект.)
- Міжнародна автодорога Київ-Чоп (М-06)
- Дороги, житлові вулиці, червоні лінії
- Польові дороги
- Охоронна зона магістральних газопроводів
- Газопроводи
- ЛЕП, охоронна зона
- Водопроводи
- Артсвердловини технічної води
- ТП, ШРП
- Очисні споруди
- Пам'ятні знаки
- Річки, струмки, прибережні захисні смуги
- Меліоративні канали
- Мости
- Ставки, дамби
- Санітарно-захисні зони
- Проректована земельна ділянка

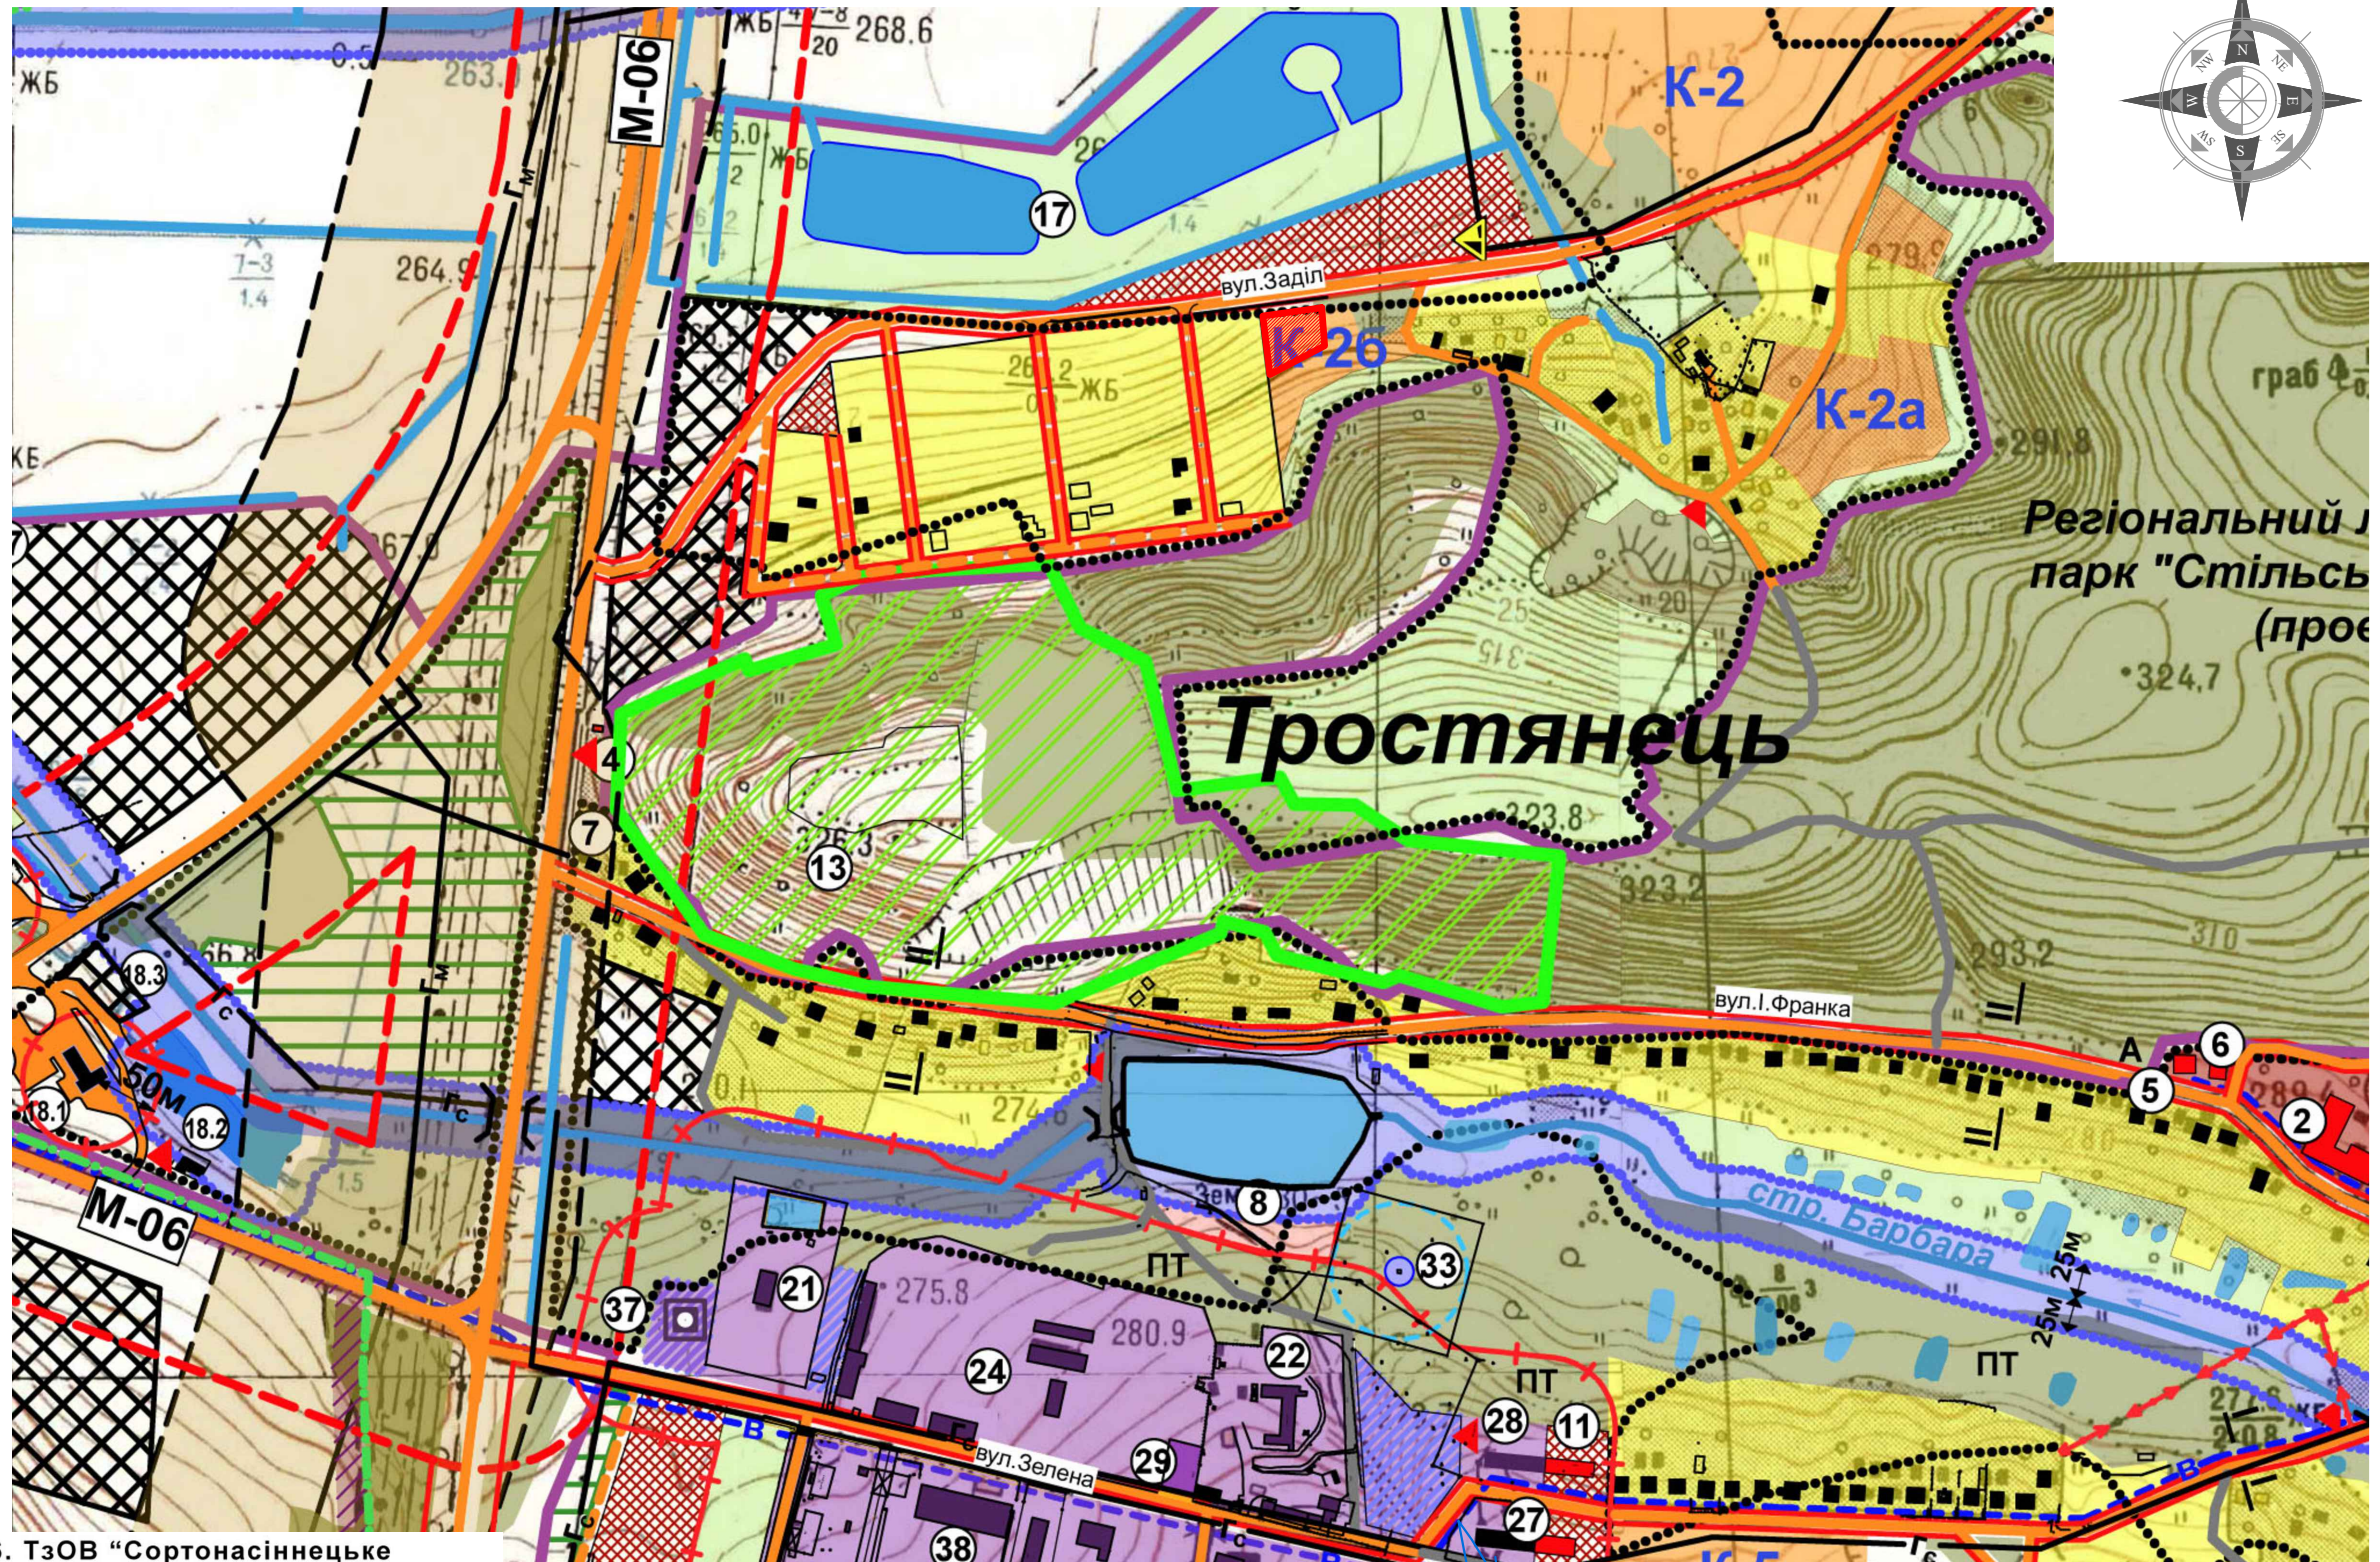

1. Народний дім, бібліотека
2. Загальноосвітня школа
3. Церква Пресвятої Трійці
4. Каплиця
5. ФАП
6. Заклади торгівлі
7. Автобусна зупинка
8. Зона відпочинку (став)
9. Спортивно - оздоровчий комплекс (стадіон, спортзал, майданчики, басейн) проект.
10. Дитяча дошкільна установа (проект.)
11. Адміністративно-побутовий центр (проект.)
12. Пожедепо (проект.)
13. Пам'ятка природи
14. Оборонна споруда
15. Кладовище, що підлягає закриттю
16. Кладовища (проект.)
17. Фермерське господарство (проект)
18. Комплекс дорожнього сервісу:-
18.1 АЗС;-18.2. СТО;-18.3. мотель
19. АЗС
20. ШБД-38
21. ТзОВ "Гідробуд-М"
22. ТзОВ "Агробудсервіс"
23. ТзОВ "Львівводбуд"
24. ТзОВ "Райагробуд"
25. ТзОВ "Ліхтнербетон"

26. ТзОВ "Сортнасінецьке підприємство"
27. ПП Оприск, Подоляк (меблі)
28. ПП Денис, Оприск, Батуєв
29. Миколаївське АТП "Львів-авто"
30. Фермерське господарство гр. Янукевич
31. Зона відпочинку "Фаворит"
32. Полігон ТПВ
33. Артсвердловини технічної води
34. Південно- Тростянецьке

						ДП
						Замовник: Тростянецька сільська рада Стрийського району Львівської області
Вим. Кіл. уч.	Арк.	№ док.	Підпис	Дата		Детальний план території зі зміною цільового призначення земельної ділянки ІКН 4623081200-05-001-005 площею 0,1237 га з ОСГ на будівництво і обслуговування житлового будинку, господарських будівель і споруд в с. Тростянець Стрийського району Львівської області.
ФО-П	М. Лопушанський				Стадія	Аркуш
ГАП	М. Лопушанський				ДПТ	Аркушів
Виконав	М. Лопушанський					ФОП "Лопушанський М. Р."
						Схема розташування ділянки в системі населеного пункту с. Тростянець (Викопіювання з генплану с. Тростянець) М 1:5000