



**Умовні позначення:**

**Схема розташування ділянки в системі населеного пункту с. Красів  
(Викопіювання з генплану с. Красів) М 1:5000**

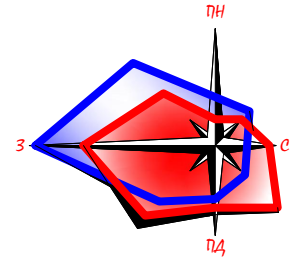

- іск. проект. межа районів
- межа Красівської сільської ради
- межа сіл Красів та Поляна
- межа між селами Красів та Поляна
- територія житлової садибної забудови
- територія громадської забудови
- територія виробництва
- територія комунальних об'єктів
- територія озеленення загального користування
- кладовища
- територія сільськогосподарського призначення / земельні частки (паї)
- ставки
- територія історико-культурного призначення
- територія транспортної інфраструктури
- природоохоронні території
- ліси
- територія містобудівного освоєння на перспективу
- територія індивідуального та колективного садівництва
- рекультивация земель кар'єру каменю
- вулиці, проїзди та червоні лінії
- впорядкування та облаштування проїздів
- житлові будинки
- виробничі будівлі (споруди)
- громадські будівлі
- громадська будівля (проект)
- пам'ятники, пам'ятні знаки
- мости
- охоронна зона (крім охоронних зон навколо пам'яток культурної спадщини)
- санітарно-захисна зона
- прибережна захисна смуга
- охоронна зона пам'яток
- трансформаторна електростанція (іск./проект)
- повітряна лінія електропередачі
- мережа господарсько-питного водопроводу
- водонапірна башта (іск./проект)
- окрема водозабірна свердловина
- станція водопідготовки /знезараження/ (проект)
- очисні споруди (проект)
- газопровід середнього тиску
- газорозподільний пункт (ГРП, ШРП) (іск./проект)
- межа можливого затоплення високими водами
- дамба (проект)
- межа гіричного відводу
- Проектована земельна ділянка**

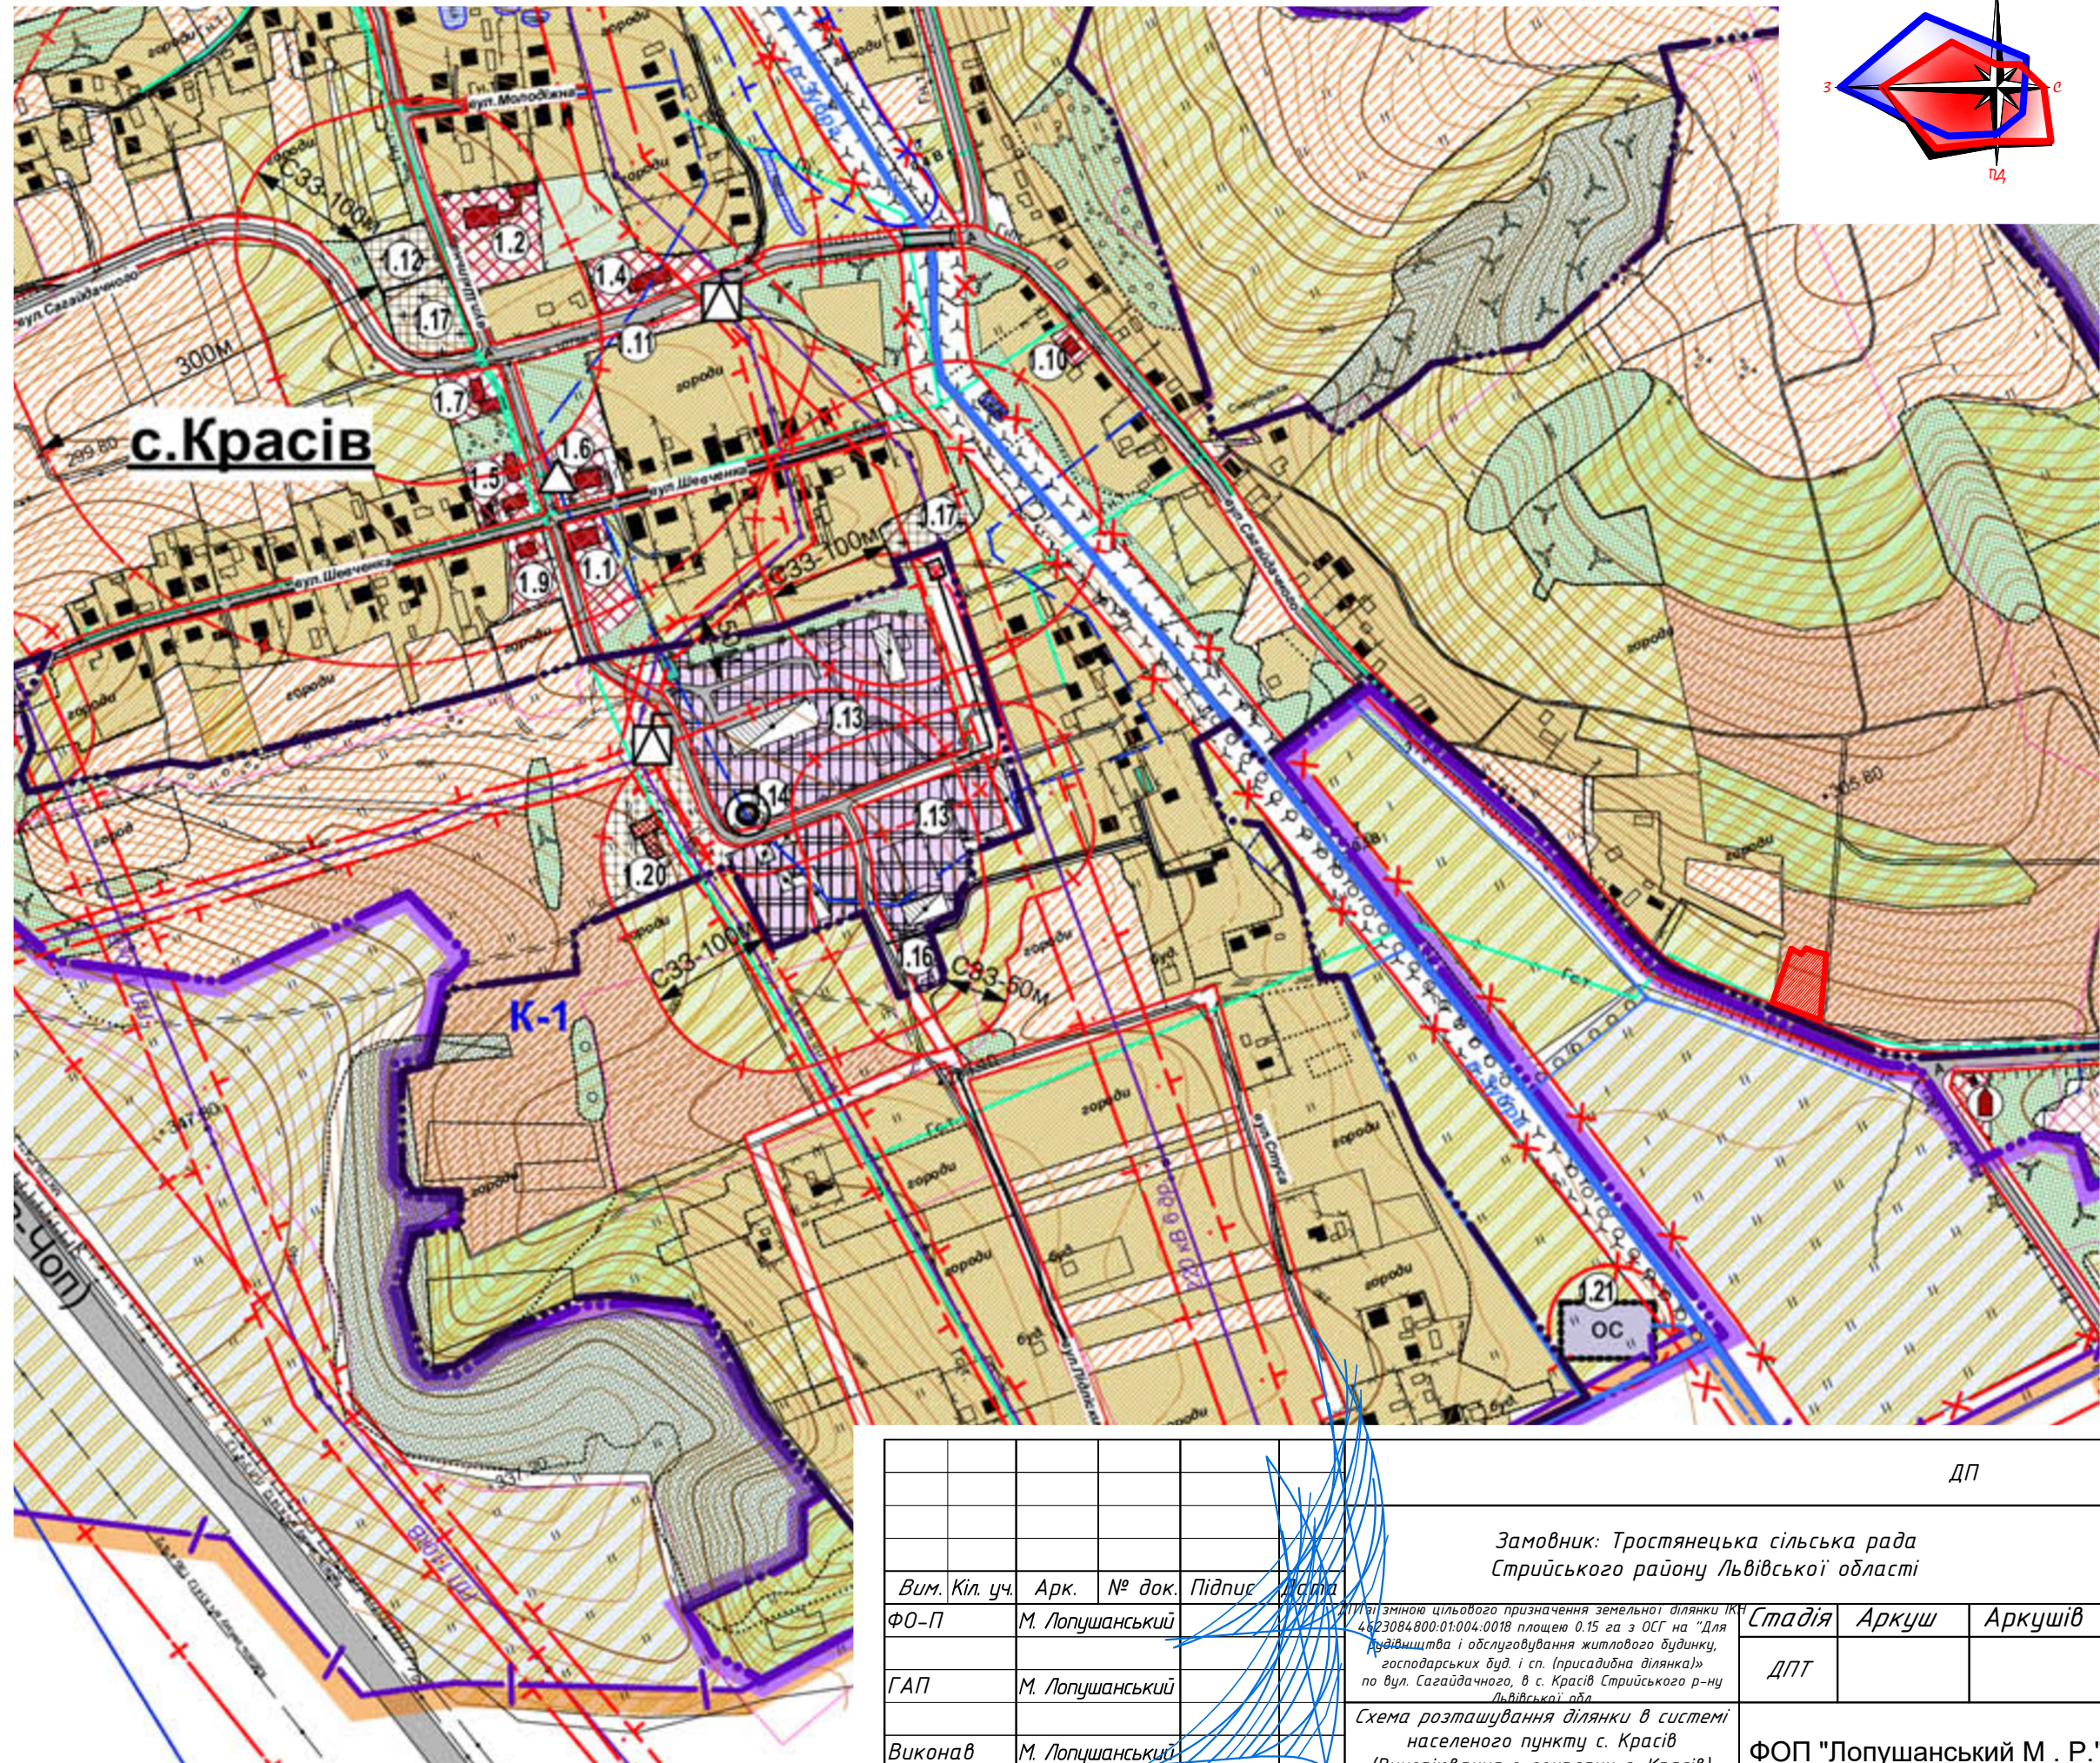

- с.Красів**
- 1.1 - Адміністративний будинок та початкова школа з дитячою дошкільною установою (реконструкція)
  - 1.2 - Учбово-виробничі майстерні (реконструкція)
  - 1.3 - Церква Св.Параскеви УГКЦ
  - 1.4 - Народний дім
  - 1.5 - ФАП
  - 1.6 - Магазин змішаної торгівлі
  - 1.7 - Магазин промтоварів
  - 1.8 - Стадіон
  - 1.9 - Лісицтво ДП "Львівський лісгосп"
  - 1.10 - Пошта
  - 1.11 - Автобусна зупинка
  - 1.12 - Кладовище (закрите)
  - 1.13 - Виробнича зона (виробництва не вище V- класу шкідливості)
  - 1.14 - Артсвердловина технічної води, водонапірна вежа
  - 1.15 - ТзОВ "Болтес Україна" - виробництво комплектуючих до систем опалення (проект)
  - 1.16 - Комплекс придорожного сервісу фірми "Пілігрим" (проект)
  - 1.17 - Кладовище давніх поховань
  - 1.18 - АЗС
  - 1.19- Природне джерело води
  - 1.20 - Пожедепо (проект)
  - 1.21 - Очисні споруди повної біологічної очистки (проект)
  - 1.22 - Установа знезараження питної води (проект)
  - 1.23 - Кладовище традиційного поховання (проект)
  - 1.24 - Зона відпочинку(проект)
  - 1.25 - Дитячий майданчик (проект)

					ДП		
					Замовник: Тростянецька сільська рада Стрийського району Львівської області		
Вим. Кіл. уч.	Арк.	№ док.	Підпис	Дата	Стадія	Аркуш	Аркушів
ФО-П	М. Лопушанський				ДПТ		
ГАП	М. Лопушанський						
Виконав	М. Лопушанський				Схема розташування ділянки в системі населеного пункту с. Красів (Викопіювання з генплану с. Красів) М 1:5000		
					ФОП "Лопушанський М. Р."		