


План існуючого використання території. Опорний план.
Схема планувальних обмежень М 1:1000

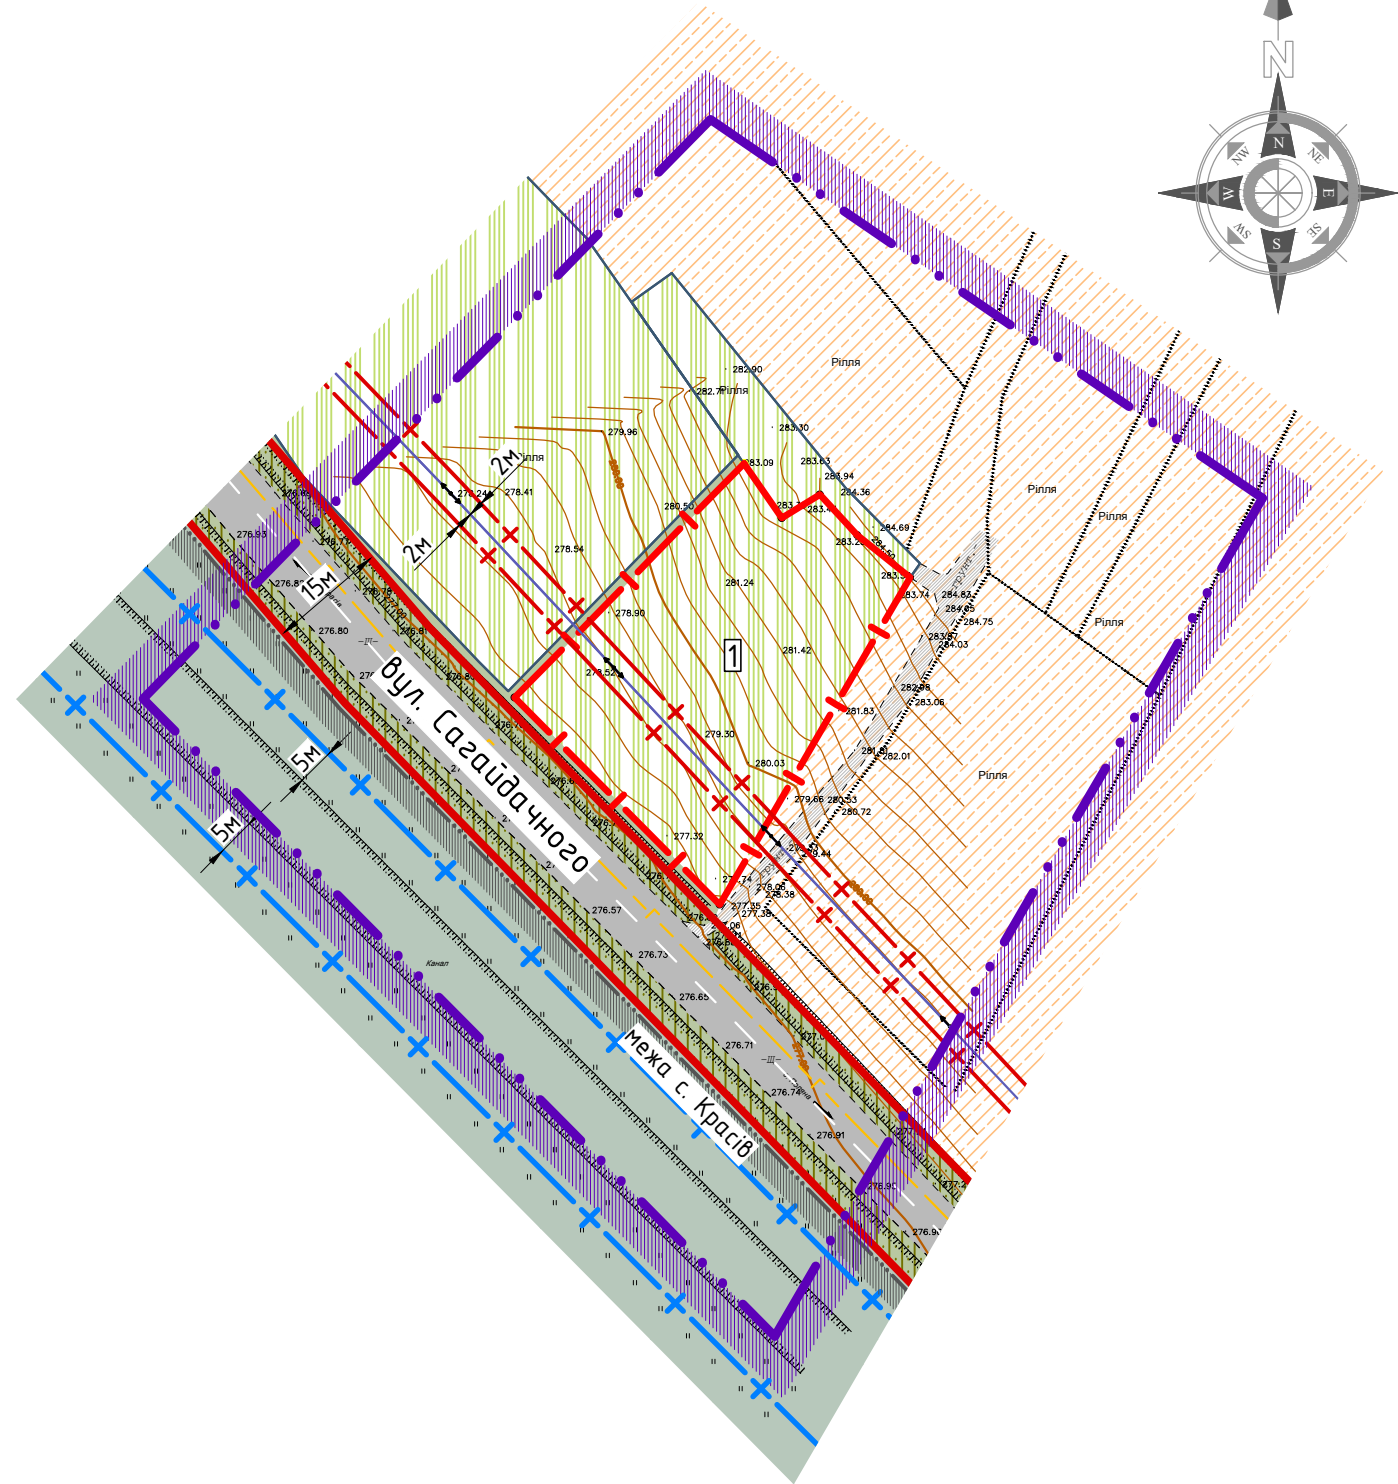


Умовні позначення

Існ.	Проект	
		Житлові будинки садибного типу
		Нежитлові будівлі
		Територія житлової садибної забудови
		Територія містобудівного освоєння на перспективу
		Територія сільськогосподарського призначення
		Територія зелених насаджень спецпризначення
		Межі детального плану
		Межа села Красів (згідно генерального плану)
		Межа проєктованої ділянки
		Межі сусідніх ділянок
		Санітарно-захисна зона
		Охоронна зона
		Захисна смуга водозабірної каналі
		Повітряна лінія електропередачі - 0.4кВ
		Мережа газопроводу високого тиску
		Дороги, вулиці та червоні лінії
		Дороги, проїзди
		Дороги ґрунтові
		Покриття тротуарів, пішохідних зон

ЕКСПЛІКАЦІЯ		
1	Земельна ділянка під ОСГ	існ.

Проектвана ділянка - 4623084800:01:004:0018 (01.03 Для ведення особистого селянського господарства) Площа: 0.15 га. Знаходиться у приватній власності гр. Рожинська Оксана Павлівна.

Примітки:
1. Креслення розроблені на основі топографічної зйомки розробленої ФОП Б. Корда 2023 р.

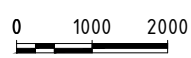

ДП -					
Замовник: Тростянецька сільська рада Стрийського району Львівської області					
Зм.	Кільк.	Арк.	№ док.	Підпис	Дата
ФО-П		М. Лопушанський			
ГАП		М. Лопушанський			
Виконав		М. Лопушанський			
ДПТ зі зміною цільового призначення земельної ділянки ІКП 4623084800:01:004:0018 площею 0.15 га з ОСГ на "Для будівництва і обслуговування житлового будинку, господарських будівель і споруд (присадибна ділянка)" по вул. Сагайдачного, в с. Красів Стрийського р-ну Львівської обл.					
План існуючого використання території. Опорний план. Схема планувальних обмежень М 1:1000					
Стадія	Аркуш	Аркушів			
ДПТ	ДП-3	9			
ФОП "Лопушанський М. Р."					