


ПРОЕКТНИЙ ПЛАН ТА СХЕМА ПРОЕКТНИХ ОБМЕЖЕнь У  
ВІКОРИСТАННІ ЗЕМЕЛЬ, ПЛАН ЧЕРВОНИХ ЛІНІЙ.  
М 1:1000

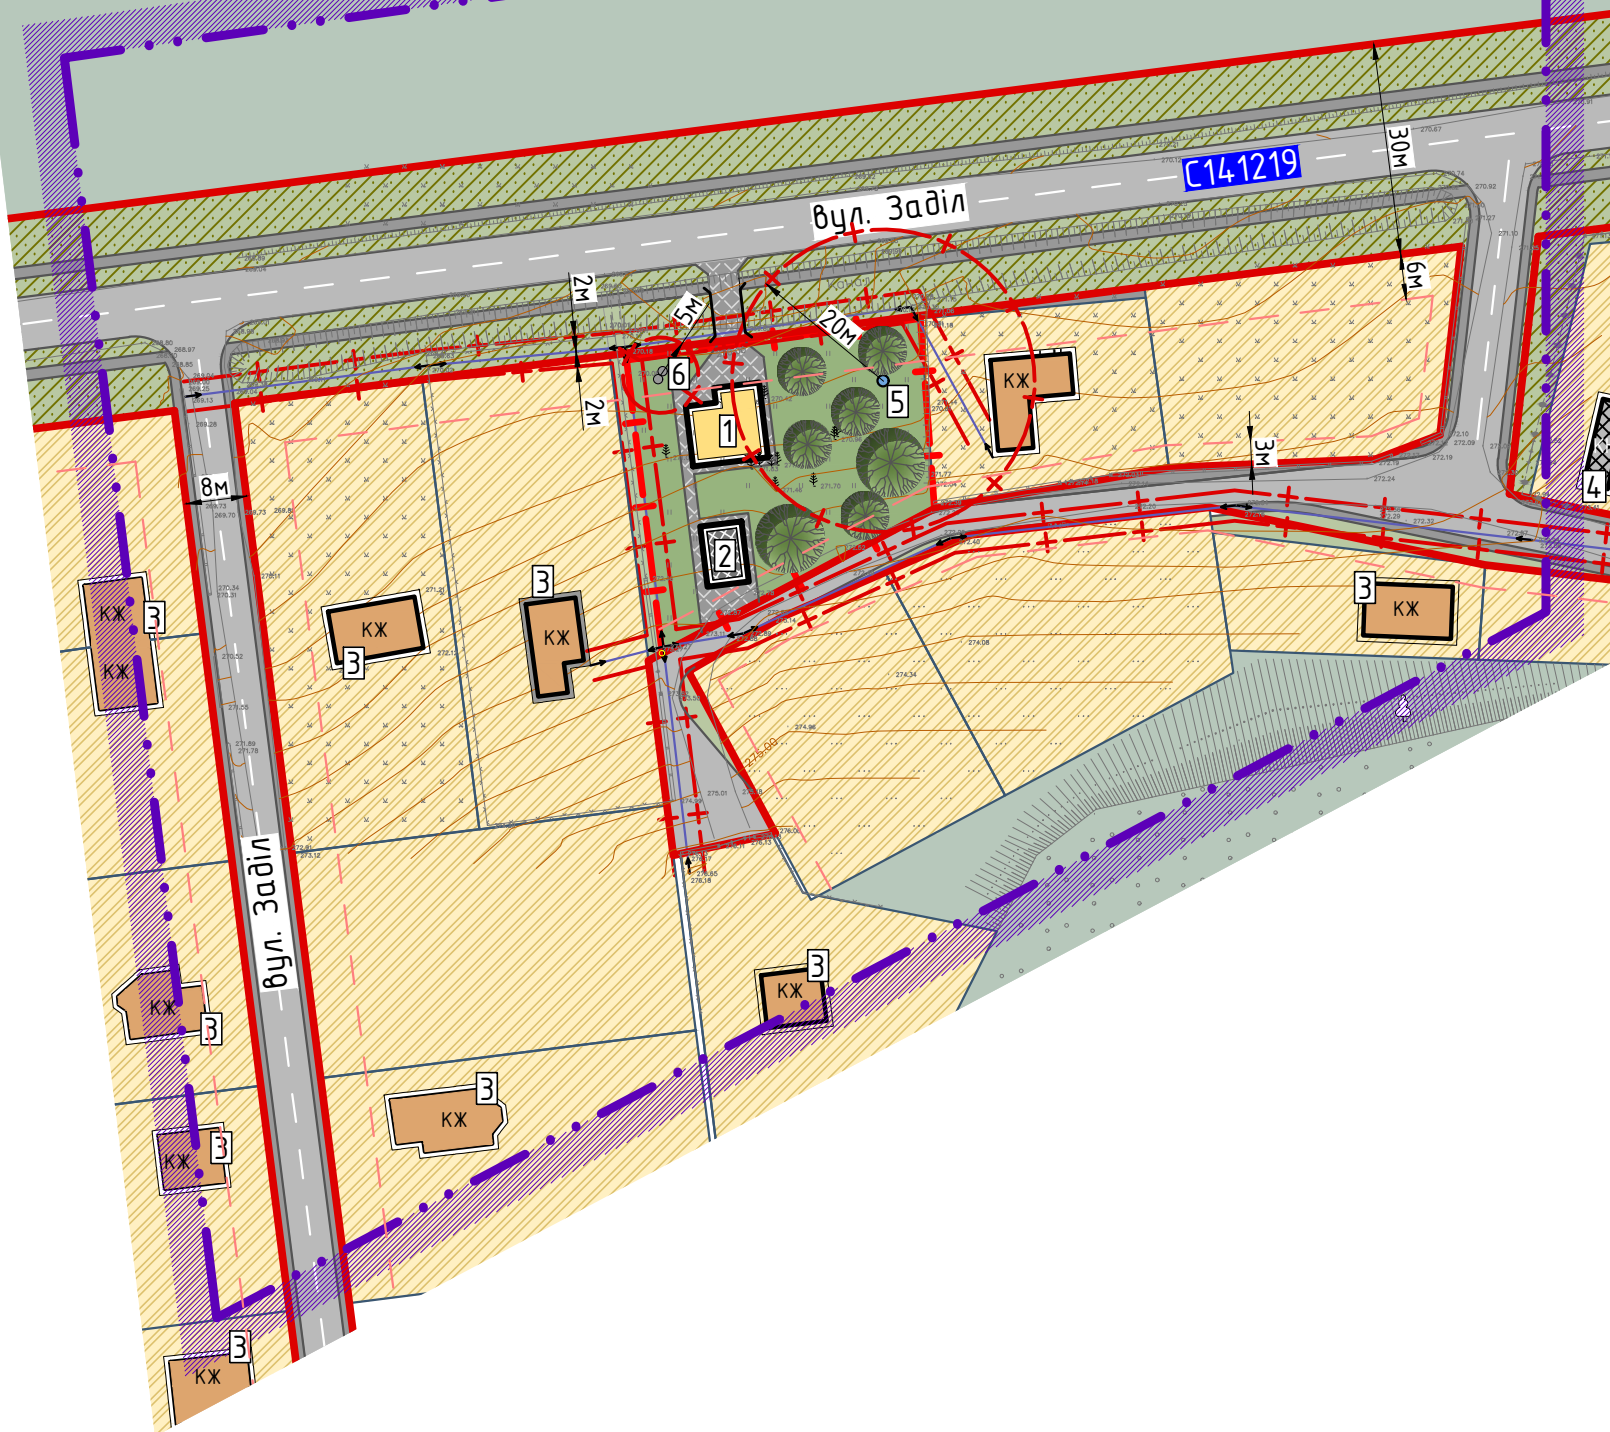

Умовні позначення

Існ.	Проект	Опис
		Житлові будинки садибного типу
		Нежитлові будівлі
		Територія житлової садибної забудови
		Територія сільськогосподарського призначення
		Територія зелених насаджень спецпризначення
		Межі детального плану
		Межа проектуваної ділянки
		Межі сусідніх ділянок
		Лінія регулювання забудови
		Санітарно-захисна зона
		Охоронна зона
		Захисна смуга водозабірної каналізації
		Повітряна лінія електропередачі - 0.4кВ
		Мережа газопроводу середнього тиску
		Мережа каналізації
		Мережа водопроводу
		Очисні споруди типу септик
		Свердловина
		Дороги, вулиці та червоні лінії
		Дороги, проїзди
		Дороги ґрунтові
		Покриття тротуарів, пішохідних зон
		Місток

ЕКСПЛІКАЦІЯ

№	Назва об'єкта	Статус
1	Житловий будинок садибного типу	проект
2	Господарська будівля	проект
3	Житловий будинок садибного типу	існ.
4	Господарська будівля	існ.
5	Шахтний колодязь	проект
6	Локально очисні споруди	проект

ОСНОВНІ ТЕХНІКО-ЕКОНОМІЧНІ ПОКАЗНИКИ

№	Назва показника	Вартість	Одиниця
1	Площа в межах детального плану	2,6	га
1.1	Площа забудови в м/д плану	0,121	га
1.2	Площа асфальтобетону в м/д плану (існ.)	0,334	га
1.3	Площа заощення	0,092	га
1.4	Площа озеленення в м/д плану	2,053	га
В тому числі:			
2	Площа земельної ділянки	1237,0	м <sup>2</sup>
2.1	Площа забудови	165,0	м <sup>2</sup>
2.2	Площа заощення	190,0	м <sup>2</sup>
2.3	Площа озеленення	882,0	м <sup>2</sup>
2.4	Відсоток забудови	13,0	%

0 1000 2000

ДП -					
Замовник: Тростянецька сільська рада Стрийського району Львівської області					
Зм.	Кільк.	Арк.	№ док.	Підпис	Дата
ФО-П	М. Лопушанський				
ГАП	М. Лопушанський				
Виконав	М. Лопушанський				
Стадія	Аркуш	Аркуші	Детальний план території зі зміною цільового призначення земельної ділянки ІКН 4623081200-05-001-005-010-000/01, площею 0,1237 га з ОСГ на будівництво і обслуговування житлового будинку, господарських будівель і споруд в с. Тростянець Стрийського району Львівської області.		
ДПТ	ДП-4	10	Проектний план та схема проектних обмежень у використанні земель; План червоних ліній; М 1:1000		
ФОП "Лопушанський М. Р."					

Примітки:

1. Креслення розроблені на основі топографічної зйомки розробленої ФОП Карпин Святослав Юрійович 2023 р.