


ПРОЕКТНИЙ ПЛАН ТА СХЕМА ПРОЕКТНИХ ОБМЕЖЕНЬ У
ВИКОРИСТАННІ ЗЕМЕЛЬ, ПЛАН ЧЕРВОНИХ ЛІНІЙ.
М 1:1000

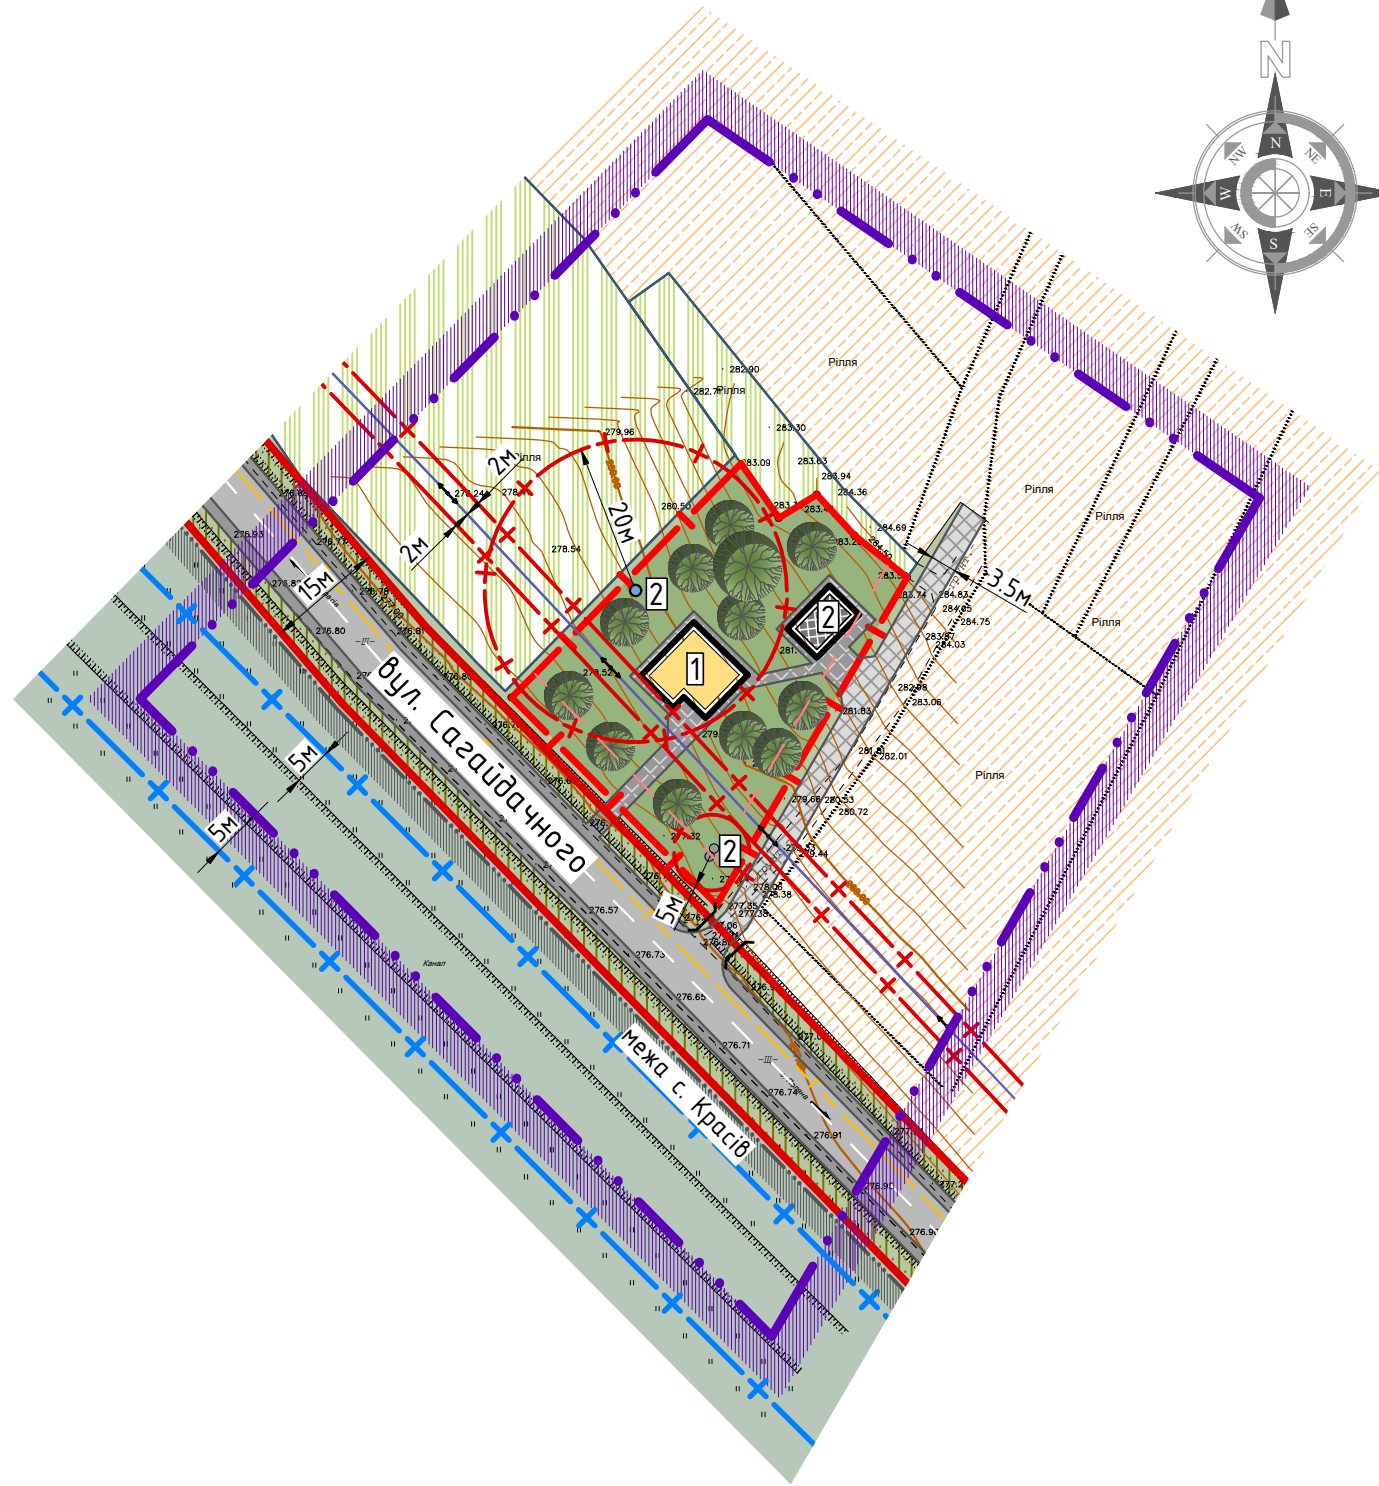

Умовні позначення

Існ.	Проект	Опис
		Житлові будинки садибного типу
		Нежитлові будівлі
		Територія житлової садибної забудови
		Територія містобудівного освоєння на перспективу
		Територія сільськогосподарського призначення
		Територія зелених насаджень спецпризначення
		Межі детального плану
		Межа села Красів (згідно генерального плану)
		Межа проектованої ділянки
		Межі сусідніх ділянок
		Лінія регулювання забудови
		Санітарно-захисна зона
		Охоронна зона
		Захисна смуга водозабірної каналі
		Повітряна лінія електропередачі - 0.4кВ
		Мережа газопроводу середнього тиску
		Мережа каналізації
		Мережа водопроводу
		Очисні споруди типу септик
		Свердловина
		Дороги, вулиці та червоні лінії
		Дороги, проїзди
		Дороги ґрунтові
		Покриття тротуарів, пішохідних зон
		Місток

ЕКСПЛІКАЦІЯ		
1	Житловий будинок садибного типу	проект
2	Господарська будівля	проект
3	Шахтний колодезь	проект
4	Локально очисні споруди	проект

ОСНОВНІ ТЕХНІКО-ЕКОНОМІЧНІ ПОКАЗНИКИ			
1	Площа в межах детального плану	1,8	га
1.1	Площа забудови в м/д плану	0,0165	га
1.2	Площа асфальтобетону в м/д плану (існ)	0,0690	га
1.3	Площа асфальтобетону в м/д плану (пр.)	0,0240	га
1.4	Площа заощення	0,0340	га
1.5	Площа озеленення в м/д плану	1,6565	га
В тому числі:			
2	Площа земельної ділянки	1500,0	м ²
2.1	Площа забудови	165,0	м ²
2.2	Площа заощення	160,0	м ²
2.3	Площа озеленення	1175,0	м ²
2.4	Відсоток забудови	11,0	%



Примітки:
1. Креслення розроблені на основі топографічної зйомки розробленої ФОП Б. Корда 2023 р.

ДП -						
Замовник: Тростянецька сільська рада Стрийського району Львівської області						
Зм.	Кільк.	Арк.	№ арк.	Дата		
ФО-П	М. Лопушанський	1	1	2023		
ГАП	М. Лопушанський	1	1	2023		
Виконав	М. Лопушанський	1	1	2023		
			ДПТ зі зміною цільового призначення земельної ділянки ІКП 4623084800-01-004-0018 площею 0,15 га з ОСГ на "Для будівництва і обслуговування житлового будинку, господарських будівель і споруд (присадибна ділянка)" по вул. Сагайдачного, в с. Красів Стрийського р-ну Львівської обл.	Стадія	Аркуш	Аркушів
			Проектний план та схема проектних обмежень у використанні земель; План червоних ліній; М 1:1000	ДПТ	ДП-4	9
				ФОП "Лопушанський М. Р."		