СХЕМА ІНЖЕНЕРНОГО ЗАБЕЗПЕЧЕННЯ ТЕРИТОРІЇ
М 1:1000

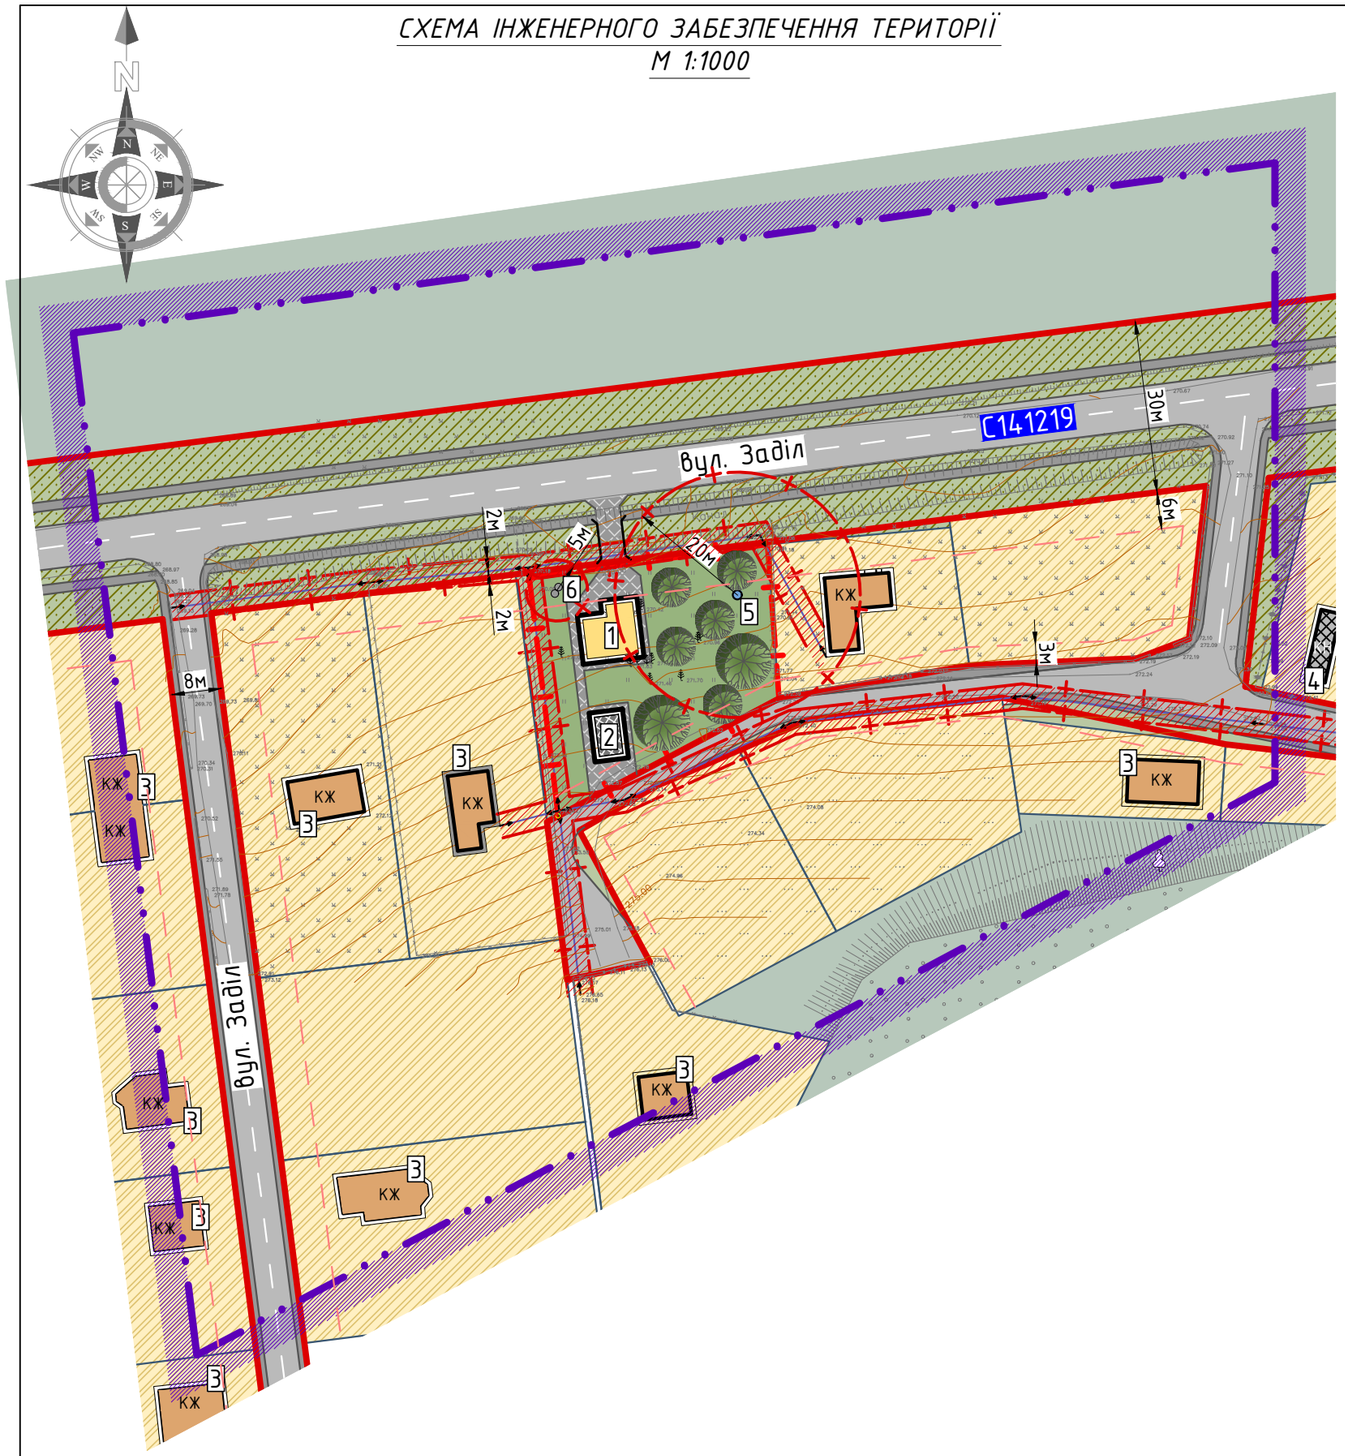

Умовні позначення

Існ.	Проект	
КЖ	КЖ	Житлові будинки садибного типу
		Нежитлові будівлі
		Територія житлової садибної забудови
		Територія сільськогосподарського призначення
		Територія зелених насаджень спецпризначення
		Межі детального плану
		Межа проектованої ділянки
		Межі сусідніх ділянок
		Лінія регулювання забудови
		Санітарно-захисна зона
		Охоронна зона
		Захисна смуга водозабірної канави
0.4кВ		Повітряна лінія електропередачі – 0.4кВ
		Мережа газопроводу середнього тиску
	К	Мережа каналізації
	В	Мережа водопроводу
		Очисні споруди типу септик
		Свердловина
		Дороги, вулиці та червоні лінії
		Дороги, проїзди
		Дороги грунтові
		Покриття тротуарів, пішохідних зон
		Місток

ЕКСПЛІКАЦІЯ		
1	Житловий будинок садибного типу	проект
2	Господарська будівля	проект
3	Житловий будинок садибного типу	існ.
4	Господарська будівля	існ.
5	Шахтний колодязь	проект
6	Локально очисні споруди	проект

0 1000 2000

Примітки:
1. Креслення розробленні на основі топографічної зйомки розробленої ФОП Карпин Святослав Юрійович 2023 р.

Зм.	Кільк.	Арк.	№ док.	Підпис	Дата	ДП –		
						Замовник: Тростянецька сільська рада Стрийського району Львівської області		
ФО-П		М. Лопушанський				Детальний план території зі зміною цільового призначення земельної ділянки ІКН 4623081200:05:001:0056 площею 0.1237 га з ОСГ на будівництво і обслуговування житлового будинку, господарських будівель і споруд в с. Тростянець Стрийського району Львівської області.	Стадія: ДПТ	Аркуш: ДП-5	Аркушів: 10
ГАП		М. Лопушанський						
Виконав		М. Лопушанський				Схема інженерного забезпечення території М 1:1000	ФОП "Лопушанський М . Р."	