


СХЕМА ІНЖЕНЕРНОГО ЗАБЕЗПЕЧЕННЯ ТЕРИТОРІЇ
М 1:1000

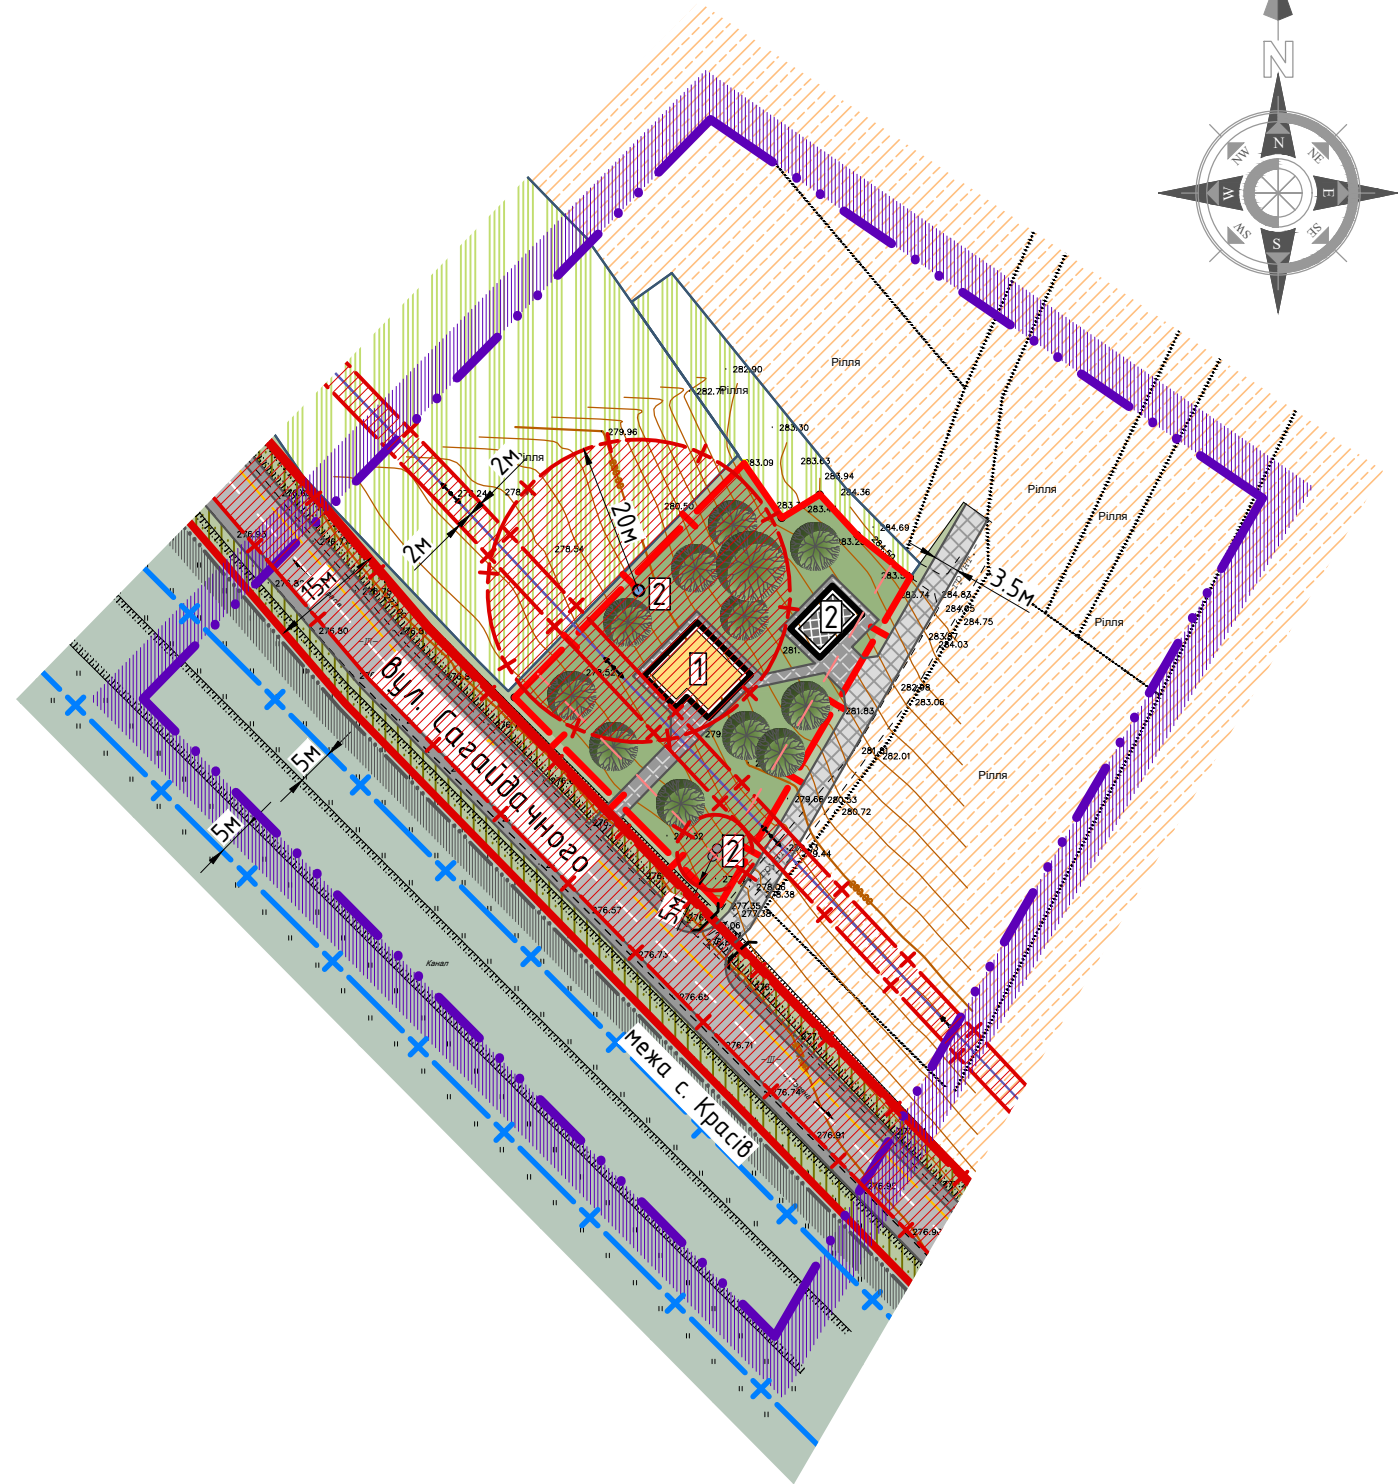


Умовні позначення

Існ.	Проект	
		Житлові будинки садибного типу
		Нежитлові будівлі
		Територія житлової садибної забудови
		Територія містобудівного освоєння на перспективу
		Територія сільськогосподарського призначення
		Територія зелених насаджень спецпризначення
		Межі детального плану
		Межа села Красів (згідно генерального плану)
		Межа проєктованої ділянки
		Межі сусідніх ділянок
		Лінія регулювання забудови
		Санітарно-захисна зона
		Охоронна зона
		Захисна смуга водозабірної каналі
		Повітряна лінія електропередачі - 0.4кВ
		Мережа газопроводу середнього тиску
		Мережа каналізації
		Мережа водопроводу
		Очисні споруди типу септик
		Свердловина
		Дороги, вулиці та червоні лінії
		Дороги, проїзди
		Дороги ґрунтові
		Покриття тротуарів, пішохідних зон
		Місток

ЕКСПЛІКАЦІЯ		
1	Житловий будинок садибного типу	проект
2	Господарська будівля	проект
3	Шахтний колодезь	проект
4	Локально очисні споруди	проект

Примітки:
1. Креслення розроблені на основі топографічної зйомки розробленої ФОП Б. Корда 2023 р.

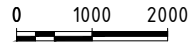

ДП -					
Замовник: Тростянецька сільська рада Стрийського району Львівської області					
Зм.	Кільк.	Арк.	№ док.	Підпис	Дата
ФО-П		М. Лопушанський			
ГАП		М. Лопушанський			
Виконав		М. Лопушанський			
				Схема інженерного забезпечення території М 1:1000	
				Стадія	Аркуш
				ДПТ	ДП-6
				Аркуші	9
ФОП "Лопушанський М. Р."					