


СХЕМА ІНЖЕНЕРНОЇ ПІДГОТОВКИ,
БЛАГОУСТРОЮ ТЕРИТОРІЇ ТА ВЕРТИКАЛЬНОГО ПЛАНУВАННЯ
М 1:1000

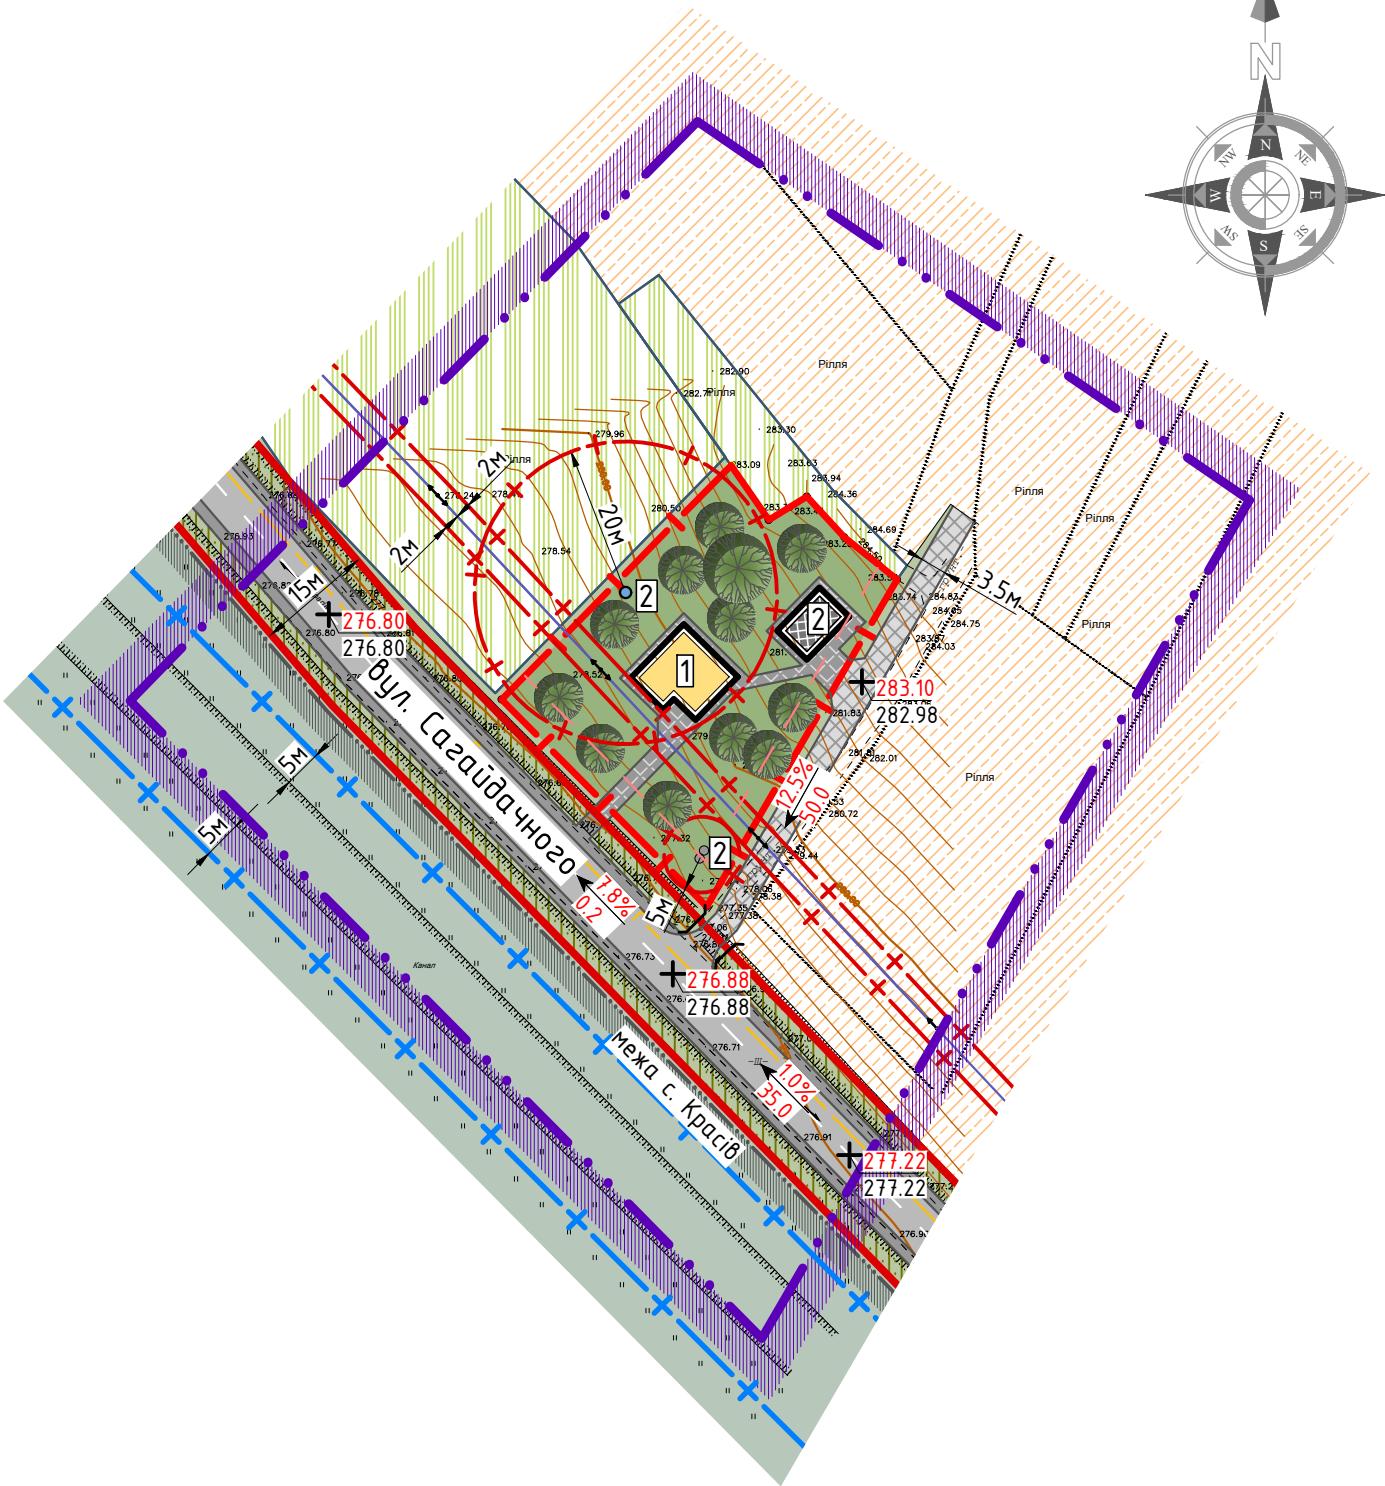

Умовні позначення

Існ.	Проект	
		Житлові будинки садибного типу
		Нежитлові будівлі
		Територія житлової садибної забудови
		Територія містобудівного освоєння на перспективу
		Територія сільськогосподарського призначення
		Територія зелених насаджень спецпризначення
		Межі детального плану
		Межа села Красів (згідно генерального плану)
		Межа проектованої ділянки
		Межі сусідніх ділянок
		Лінія регулювання забудови
		Санітарно-захисна зона
		Охоронна зона
		Захисна смуга водозабірної канави
		Повітряна лінія електропередачі - 0.4кВ
		Мережа газопроводу середнього тиску
		Мережа каналізації
		Мережа водопроводу
		Очисні споруди типу септик
		Свердловина
		Дороги, вулиці та червоні лінії
		Дороги, проїзди
		Дороги ґрунтові
		Покриття тротуарів, пішохідних зон
		Місток

ЕКСПЛІКАЦІЯ		
1	Житловий будинок садибного типу	проект
2	Господарська будівля	проект
3	Шахтний колодезь	проект
4	Локально очисні споруди	проект

Примітки:
1. Креслення розроблені на основі топографічної зйомки розробленої ФОП Б. Корда 2023 р.

						ДП -			
						Замовник: Тростянецька сільська рада Стрийського району Львівської області			
Зм.	Кільк.	Арк.	№ док.	Підпис	Дата				
ФО-П		М. Лопушанський				ДПТ зі зміною цільового призначення земельної ділянки (КМ 4623084800:01:004:0018 площею 0.15 га з ОСГ на "Для будівництва і обслуговування житлового будинку, господарських будівель і споруд (присадибна ділянка)" по вул. Гагайдачного, в с. Красів Стрийського р-ну Львівської обл.	Стадія	Аркуш	Аркушів
ГАП		М. Лопушанський					ДПТ	ДП-7	9
Виконав		М. Лопушанський				Схема інженерної підготовки, благоустрою території та вертикального планування; М 1:1000	ФОП "Лопушанський М . Р."		