
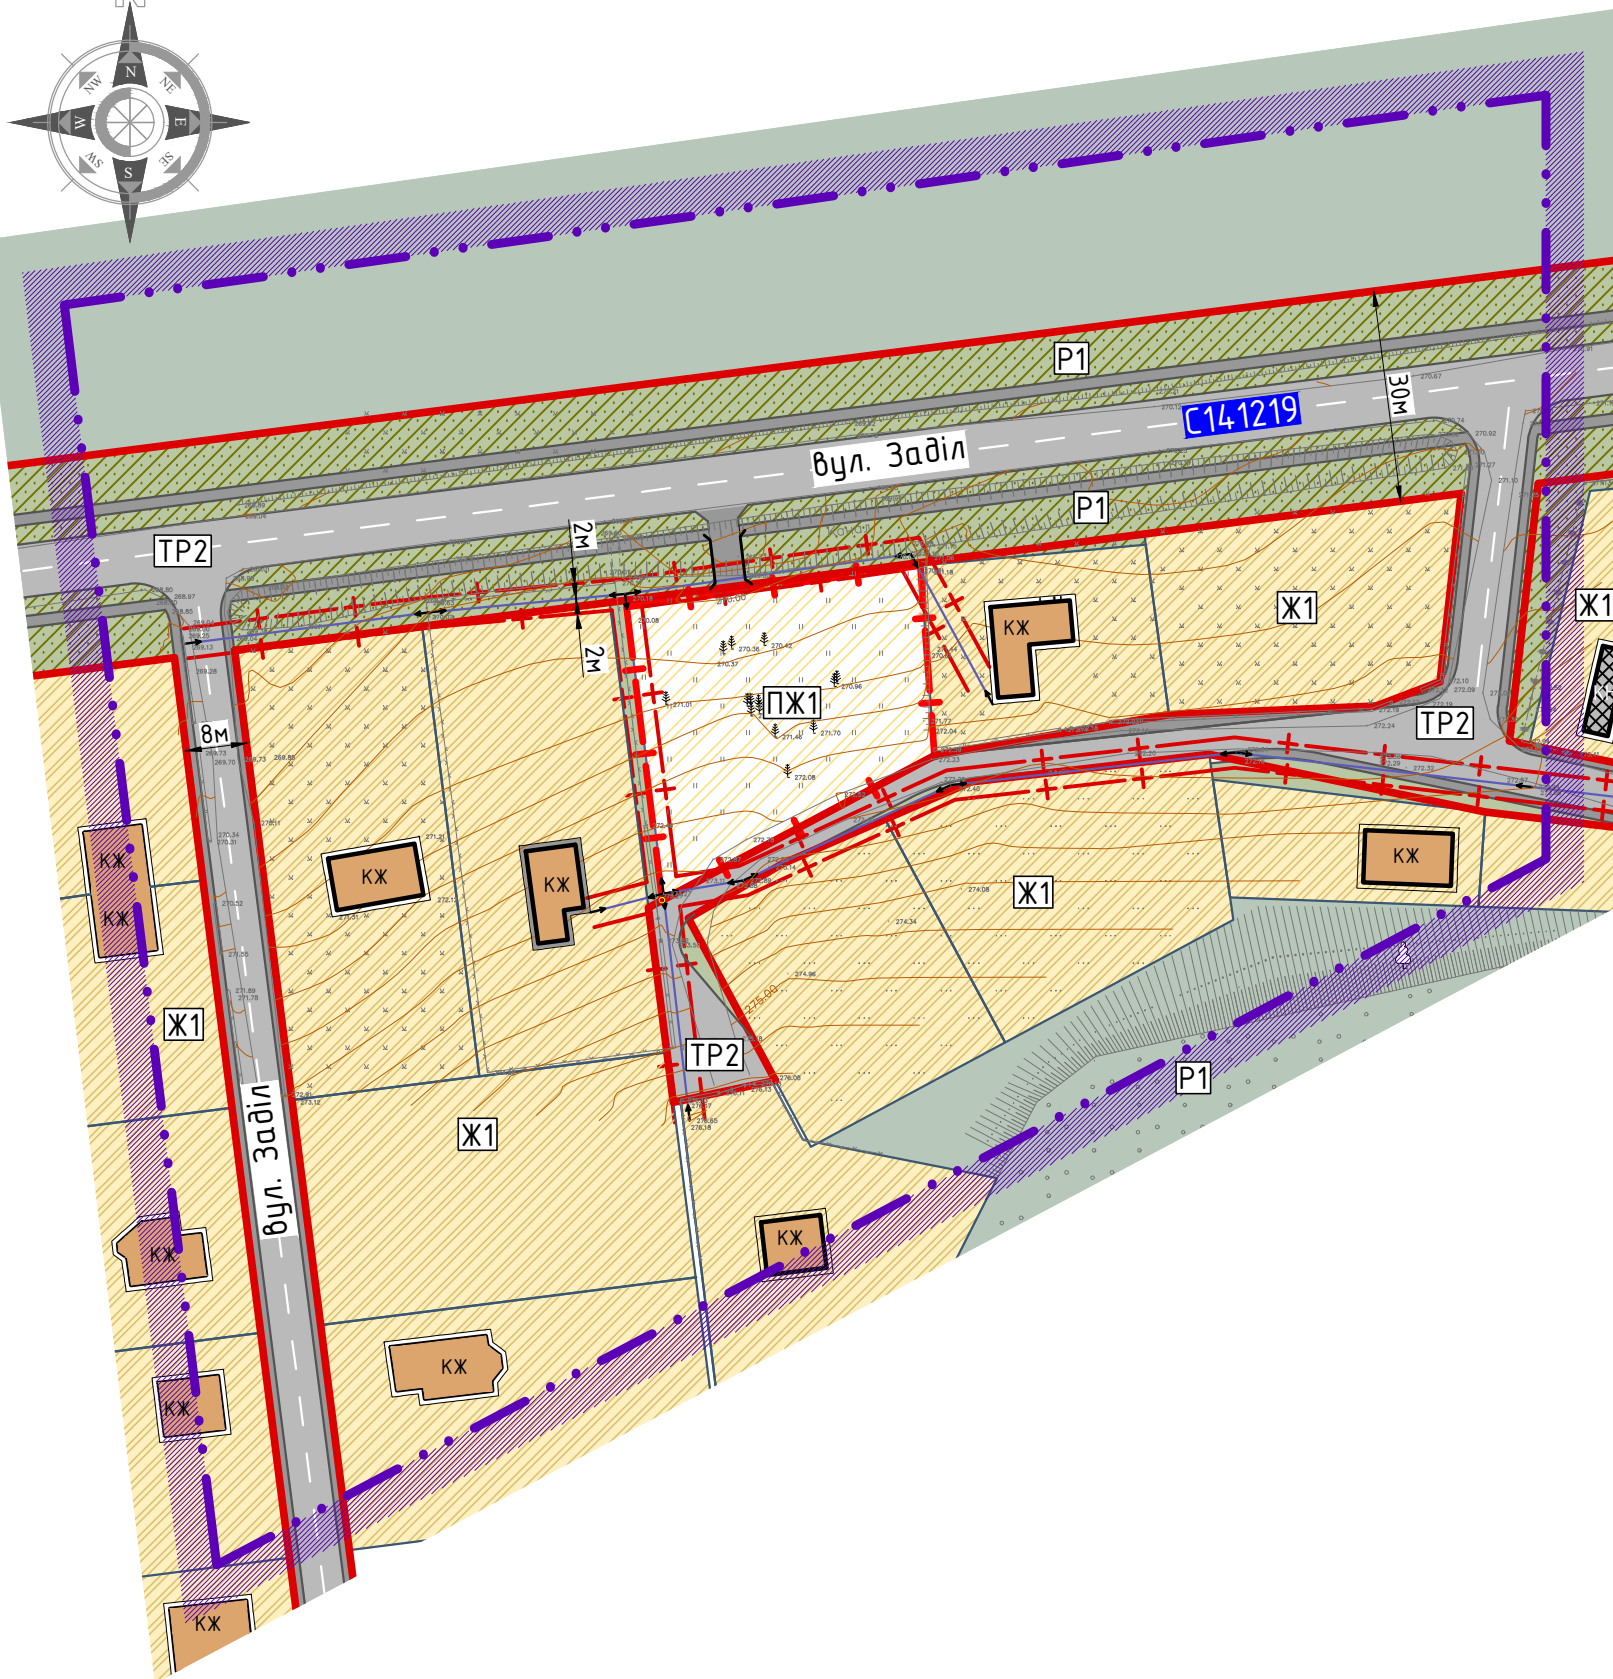


План функціонального зонування території;
М 1:1000

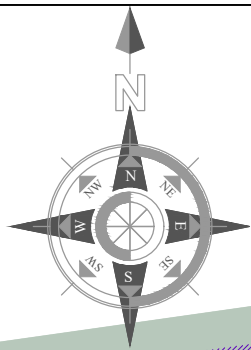

Умовні позначення

Житлові зони - Ж	
Ж1	Зона житлової садибної забудови
ПЖ1	Зона проєктованої житлової садибної заб.
Рекреаційні зони - Р	
Р1	Зона озеленення території загального користування
Зони транспортної інфраструктури - ТР	
ТР2	Зона транспортної інфраструктури в межах червоних ліній
Адміністративні межі території	
	Межі детального плану
	Межа проєктованої ділянки
	Межі сусідніх ділянок
	Дороги, вулиці та червоні лінії

0 1000 2000

Примітки:
1. Креслення розроблені на основі топографічної зйомки розробленої ФОП Карпин Святослав Юрійович 2023 р.

ДП -					
Замовник: Тростянецька сільська рада Стрийського району Львівської області					
Зм.	Кільк.	Арк.	№ док.	Підпис	Дата
ФО-П		М. Лопушанський			
Детальний план території зі зміною цільового призначення земельної ділянки ІКН 4623081200-05-001-005-01/001 площею 0,1237 га з ОСГ на будівництво і обслуговування житлового будинку, господарських будівель і споруд в с. Тростянець Стрийського району Львівської області.					
ГАП		М. Лопушанський			
План функціонального зонування території; М 1:1000					
Виконав		М. Лопушанський			
Стадія	Аркуш	Аркушів			
ДПТ	ДП-8	10			
ФОП "Лопушанський М. Р."					