СЕЛА КРАСІВ І ПОЛЯНА МИКОЛАЇВСЬКОГО РАЙОНУ ЛЬВІВСЬКОЇ ОБЛАСТІ

Генеральний план М 1: 5 000
(основне креслення)

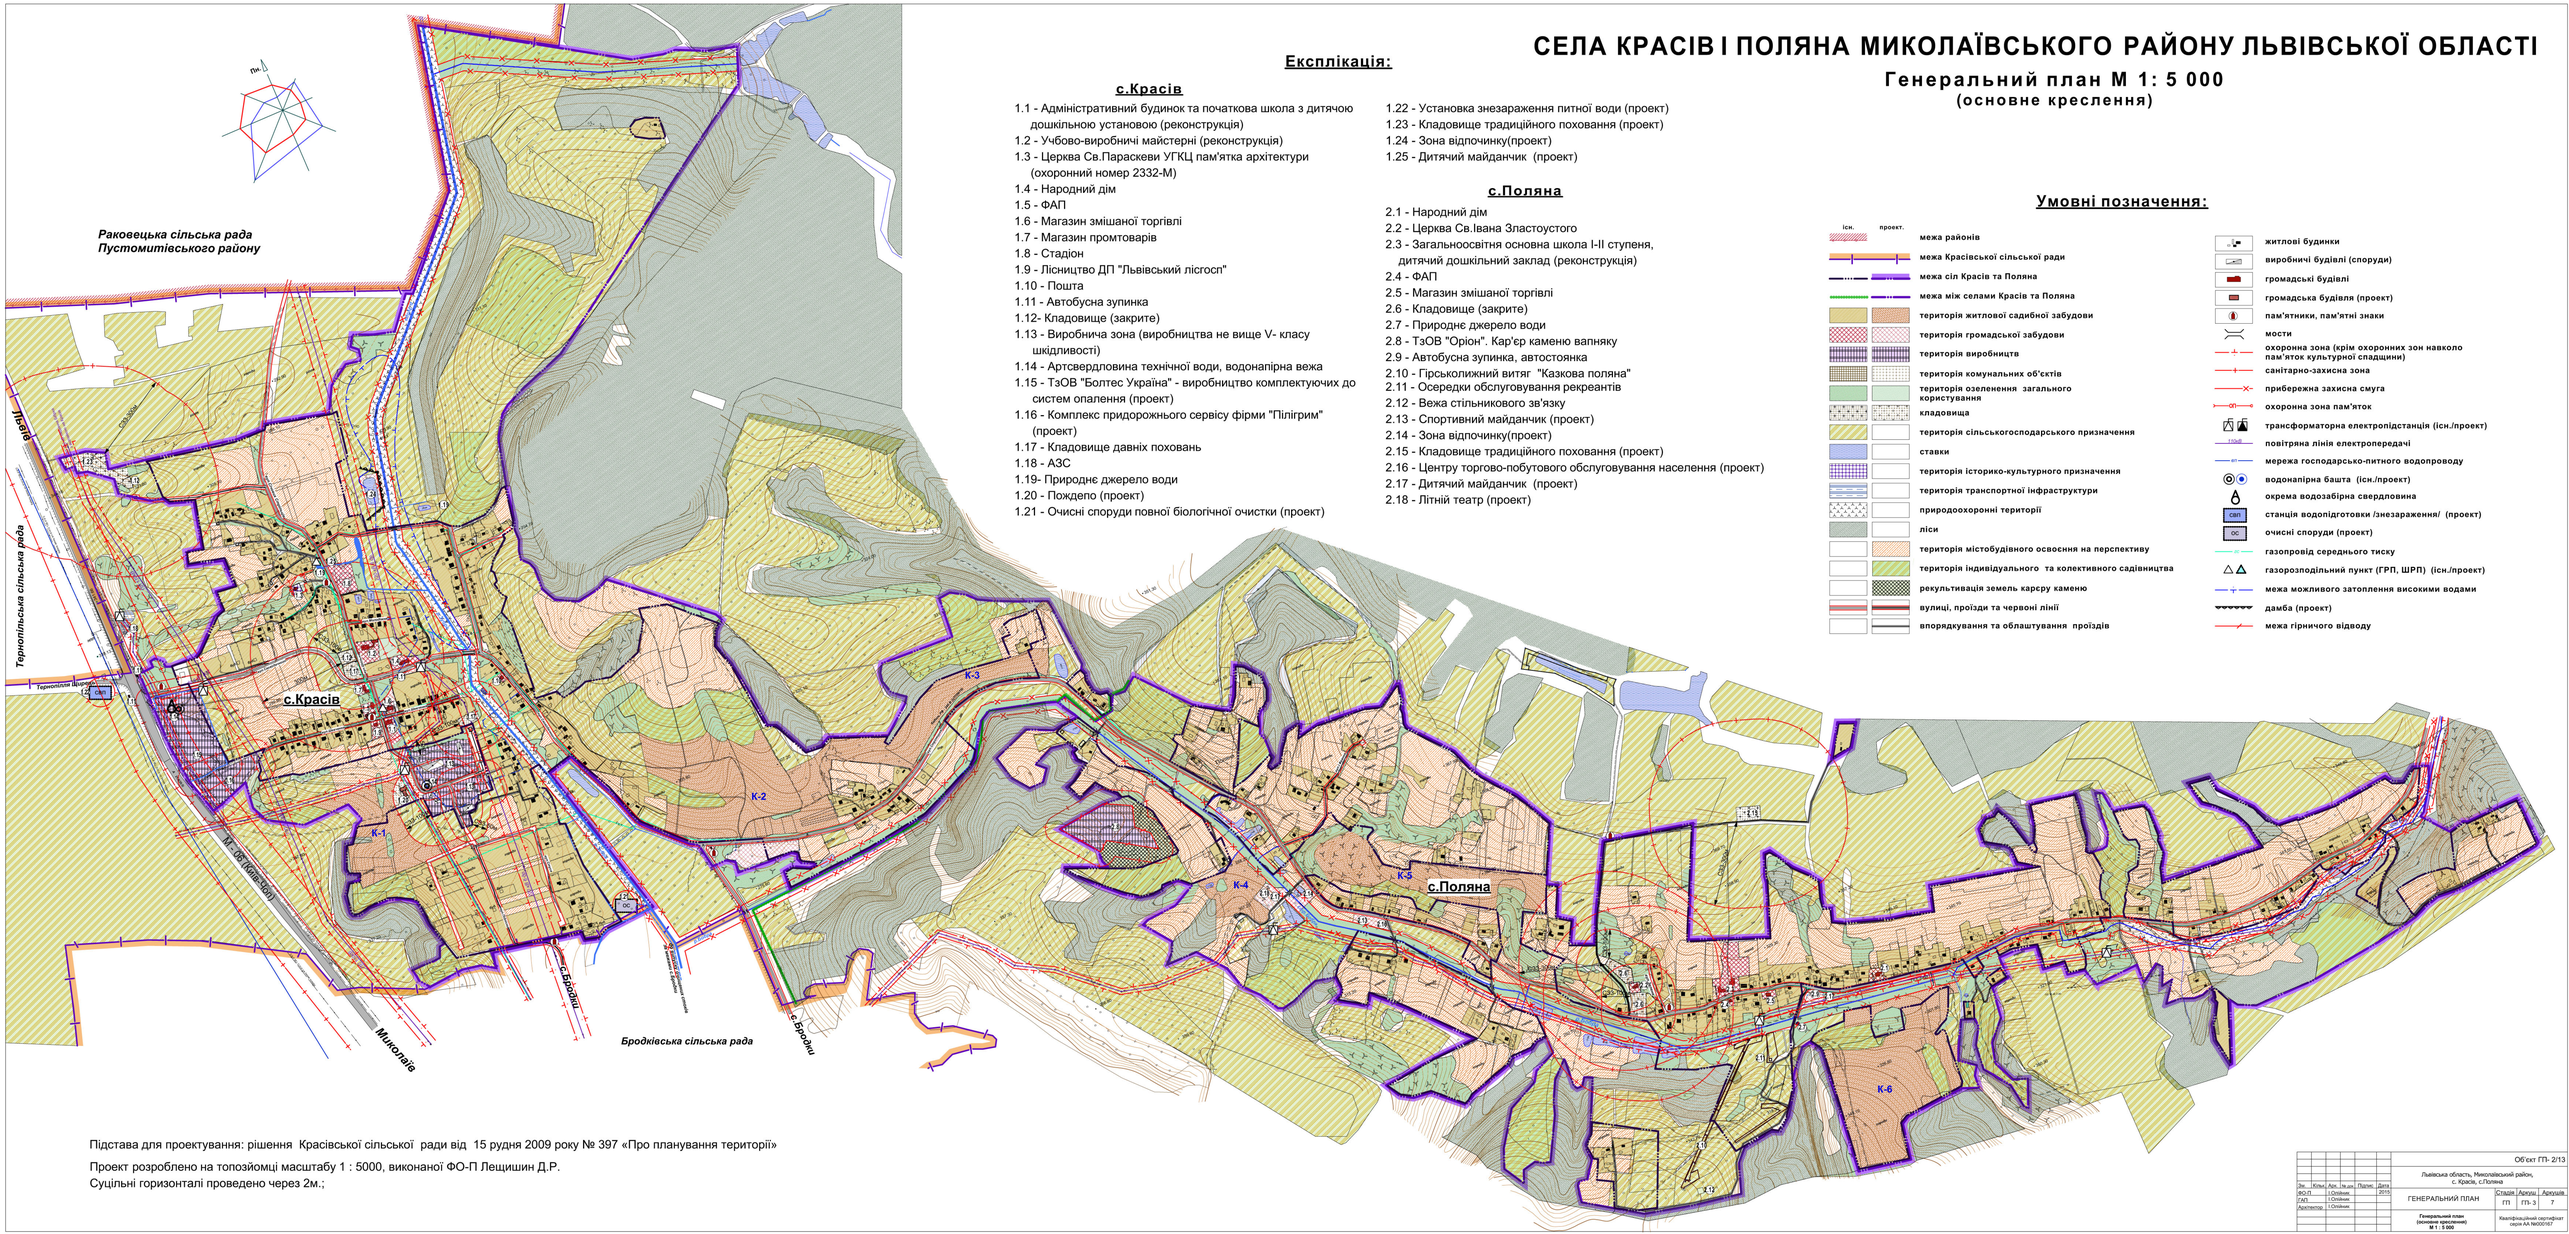

Експлікація:

с.Красів

1.1 - Адміністративний будинок та початкова школа з дитячою дошкільною установою (реконструкція)
1.2 - Учбово-виробничі майстерні (реконструкція)
1.3 - Церква Св.Параскеви УГКЦ пам'ятка архітектури (охоронний номер 2332-М)
1.4 - Народний дім
1.5 - ФАП
1.6 - Магазин змішаної торгівлі
1.7 - Магазин промтоварів
1.8 - Стадіон
1.9 - Лісництво ДП "Львівський лісгосп"
1.10 - Пошта
1.11 - Автобусна зупинка
1.12- Кладовище (закрите)
1.13 - Виробнича зона (виробництва не вище V- класу шкідливості)
1.14 - Артсвердловина технічної води, водонапірна вежа
1.15 - ТзОВ "Болтес Україна" - виробництво комплектуючих до систем опалення (проект)
1.16 - Комплекс придорожнього сервісу фірми "Пілігрим" (проект)
1.17 - Кладовище давніх поховань
1.18 - АЗС
1.19- Природнє джерело води
1.20 - Пождепо (проект)
1.21 - Очисні споруди повної біологічної очистки (проект)
1.22 - Установка знезараження питної води (проект)
1.23 - Кладовище традиційного поховання (проект)
1.24 - Зона відпочинку(проект)
1.25 - Дитячий майданчик (проект)

с.Поляна

2.1 - Народний дім
2.2 - Церква Св.Івана Златоустого
2.3 - Загальноосвітня основна школа І-ІІ ступеня, дитячий дошкільний заклад (реконструкція)
2.4 - ФАП
2.5 - Магазин змішаної торгівлі
2.6 - Кладовище (закрите)
2.7 - Природнє джерело води
2.8 - ТзОВ "Оріон". Кар'єр каменю вапняку
2.9 - Автобусна зупинка, автостоянка
2.10 - Гірськолижний витяг "Казкова поляна"
2.11 - Осередки обслуговування рекреантів
2.12 - Вежа стільникового зв'язку
2.13 - Спортивний майданчик (проект)
2.14 - Зона відпочинку(проект)
2.15 - Кладовище традиційного поховання (проект)
2.16 - Центру торгово-побутового обслуговування населення (проект)
2.17 - Дитячий майданчик (проект)
2.18 - Літній театр (проект)

Умовні позначення:

Існ.	проект.	
		межа районів
		межа Красівської сільської ради
		межа сіл Красів та Поляна
		межа між селами Красів та Поляна
		територія житлової садибної забудови
		територія громадської забудови
		територія виробництв
		територія комунальних об'єктів
		територія озеленення загального користування
		кладовища
		територія сільськогосподарського призначення
		ставки
		територія історико-культурного призначення
		територія транспортної інфраструктури
		природоохоронні території
		ліси
		територія містобудівного освоєння на перспективу
		територія індивідуального та колективного садівництва
		рекультивація земель карєру каменю
		вулиці, проїзди та червоні лінії
		впорядкування та облаштування проїздів

- житлові будинки
- виробничі будівлі (споруди)
- громадські будівлі
- громадська будівля (проект)
- пам'ятники, пам'ятні знаки
- мости
- охоронна зона (крім охоронних зон навколо пам'яток культурної спадщини)
- санітарно-захисна зона
- прибережна захисна смуга
- охоронна зона пам'яток
- трансформаторна електропідстанція (існ./проект)
- повітряна лінія електропередачі
- мережа господарсько-питного водопроводу
- водонапірна башта (існ./проект)
- окрема водозабірна свердловина
- СВП станція водопідготовки /знезараження/ (проект)
- ОС очисні споруди (проект)
- газопровід середнього тиску
- газорозподільний пункт (ГРП, ШРП) (існ./проект)
- межа можливого затоплення високими водами
- дамба (проект)
- межа гірничого відводу

Підстава для проектування: рішення Красівської сільської ради від 15 рудня 2009 року № 397 «Про планування території»

Проект розроблено на топозйомці масштабу 1 : 5000, виконаної ФО-П Лещишин Д.Р.
Суцільні горизонталі проведено через 2м.;

Зм.	Кільк.	Арк.	№ док.	Підпис	Дата
ФО-П		1 Опільник			2015
ГАП		1 Опільник			
Архітектор		1 Опільник			

Об'єкт ГП- 2/13

Львівська область, Миколаївський район, с. Красів, с.Поляна

ГЕНЕРАЛЬНИЙ ПЛАН

Стадія	Аркуш	Аркушів
ГП	ГП- 3	7

Генеральний план (основне креслення) М 1 : 5 000

Кваліфікаційний сертифікат серія АА №005767