


село ТРОСТЯНЕЦЬ

МИКОЛАЇВСЬКОГО РАЙОНУ ЛЬВІВСЬКОЇ ОБЛАСТІ


Генеральний план М 1: 5 000

Існуючий стан	за генеральним планом	Категорії земель
		Землі садибної житлової забудови
		Землі громадської забудови, історико-культурного призначення
		Землі виробничого призначення, транспорту
		Землі природно-заповідного фонду
		Землі сільськогосподарського призначення
		Землі лісового фонду, озеленення, природоохоронні території
		Землі водного фонду
		Землі рекреаційного призначення
		Землі містобудівного освоєння на перспективу
		Рекультивация земель

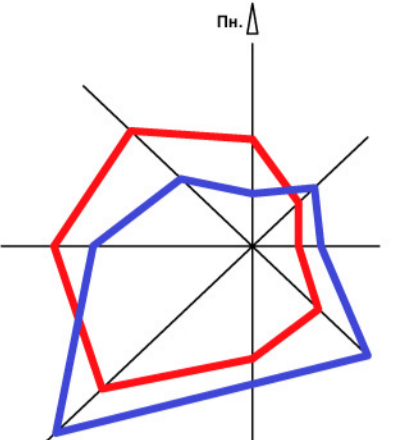

ЕКСПЛІКАЦІЯ

- Народний дім, бібліотека
- Загальноосвітня школа
- Церква Пресвятої Трійці
- Каплиця
- ФАП
- Заклади торгівлі
- Автобусна зупинка
- Зона відпочинку (став)
- Спортивно - оздоровчий комплекс (стадіон, спортзал, майданчики, басейн) проект.
- Дитяча дошкільна установа (проект.)
- Адміністративно-побутовий центр (проект.)
- Пожепо (проект.)
- Пам'ятка природи
- Оборонна споруда
- Кладовище, що підлягає закриттю
- Кладовища (проект.)
- Фермерське господарство (проект)
- Комплекс дорожнього сервісу:-
18.1 АЗС;-18.2. СТО;-18.3. мотель
- АЗС
- ШБД-38
- ТзОВ "Гідробуд-М"
- ТзОВ "Агробудсервіс"
- ТзОВ "Львівбудбуд"
- ТзОВ "Райагробуд"
- ТзОВ "Ліхтербетон"
- ТзОВ "Сортнасінінське підприємство"
- ПП Оприск, Подоляк (меблі)
- ПП Денис, Оприск, Батуєв
- Миколаївське АТП "Львів-авто"
- Фермерське господарство гр. Янукевич
- Зона відпочинку "Фаворит"
- Полігон ТПВ
- Артвердловини технічної води
- Південно-Тростянецьке родовище пісків
- Ново-Тростянецьке родовище пісків
- Глухівське родовище пісків
- Очисні споруди (проект)
- КНС
- Львівська автоколона

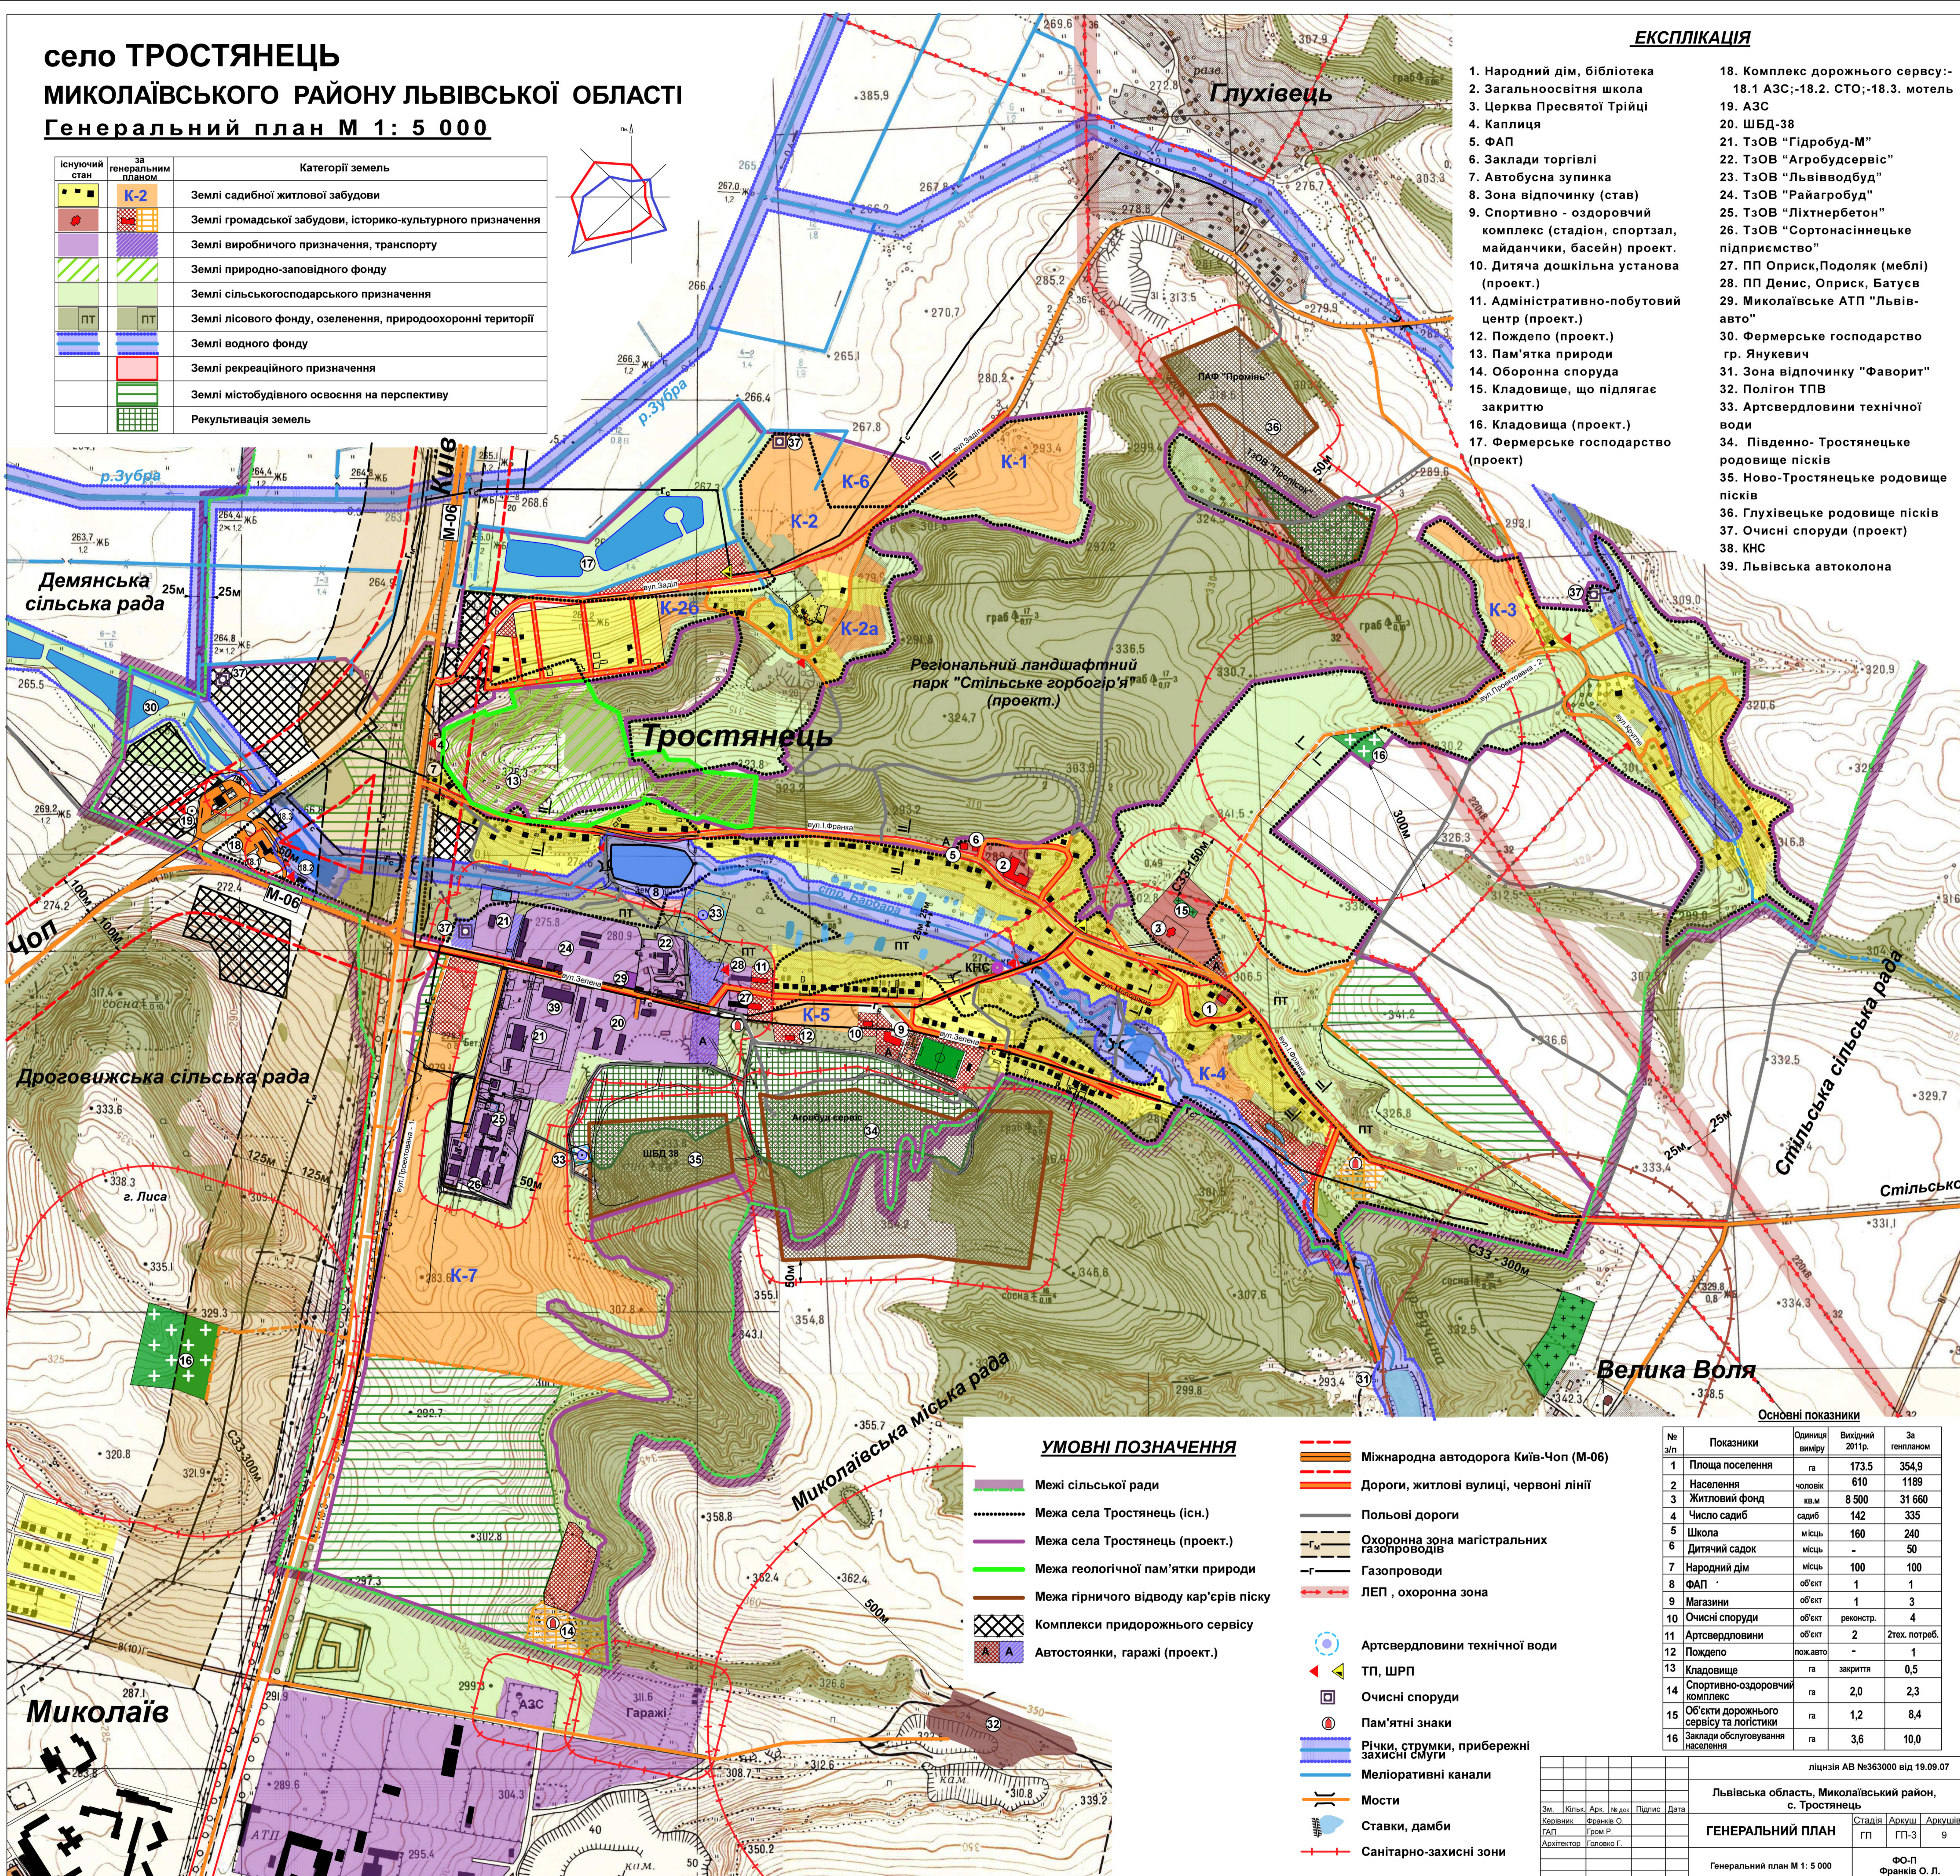

УМОВНІ ПОЗНАЧЕННЯ

- Межі сільської ради
- Межа села Тростянець (існ.)
- Межа села Тростянець (проект.)
- Межа геологічної пам'ятки природи
- Межа гірничого відводу кар'єрів піску
- Комплекси придорожного сервісу
- Автостоянки, гаражі (проект.)

- Міжнародна автодорога Київ-Чоп (М-06)
- Дороги, житлові вулиці, червоні лінії
- Польові дороги
- Охоронна зона магістральних газопроводів
- Газопроводи
- ЛЕП, охоронна зона
- Артвердловини технічної води
- ТП, ШРП
- Очисні споруди
- Пам'ятні знаки
- Річки, струмки, прибережні захисні смуги
- Меліоративні канали
- Мости
- Ставки, дамби
- Санітарно-захисні зони

№ з/п	Показники	Одиниця виміру	Вихідні 2019р.	За генпланом
1	Площа поселення	га	173,5	354,9
2	Населення	чоловік	610	1189
3	Житловий фонд	кв.м	8 500	31 660
4	Число садіб	садиб	142	335
5	Школа	місць	160	240
6	Дитячий садок	місць	-	50
7	Народний дім	місць	100	100
8	ФАП	об'єкт	1	1
9	Магазини	об'єкт	1	3
10	Очисні споруди	об'єкт	реконстр.	4
11	Артвердловини	об'єкт	2	2тех. потреб.
12	Пожепо	пож.авто	-	1
13	Кладовище	га	закриття	0,5
14	Спортивно-оздоровчий комплекс	га	2,0	2,3
15	Об'єкти дорожнього сервісу та логістики	га	1,2	8,4
16	Заклади обслуговування населення	га	3,6	10,0

ліцензія АВ №363000 від 19.09.07

Львівська область, Миколаївський район, с. Тростянець

Зм. Кільк. Арх. № док. Підпис Дата

Карієвік. Франків О. Г. Арх. Р. Г. Арх. Р. Г.

ГАП. Головка Г.

Архітектор. Головка Г.

ГЕНЕРАЛЬНИЙ ПЛАН

Генеральний план М 1: 5 000

Стадія. Аркуш. Аркушів

ГП. ГП-3. 9

ФО-П Франків О. Л.