


Схема інженерної підготовки території, вертикального планування, суміщена зі схемою інженерних мереж М 1:500

	межа детального планування
	територія сільськогосподарського призначення існуюча
	межі земельних ділянок, які перебувають у власності громадян для ведення ОСГ
	територія транспортної інфраструктури існуюча
	територія зелених насаджень загального користування існуюча
	проектвана централізована мережа каналізування
	напрямок стоку ухил, ‰ або ‰ відстань, м
	проектна позначка висоти натурна позначка висоти ‰
	проектвана мережа газопроводу
	проектвана мережа водопостачання
	ЛЕП та її охоронна зона

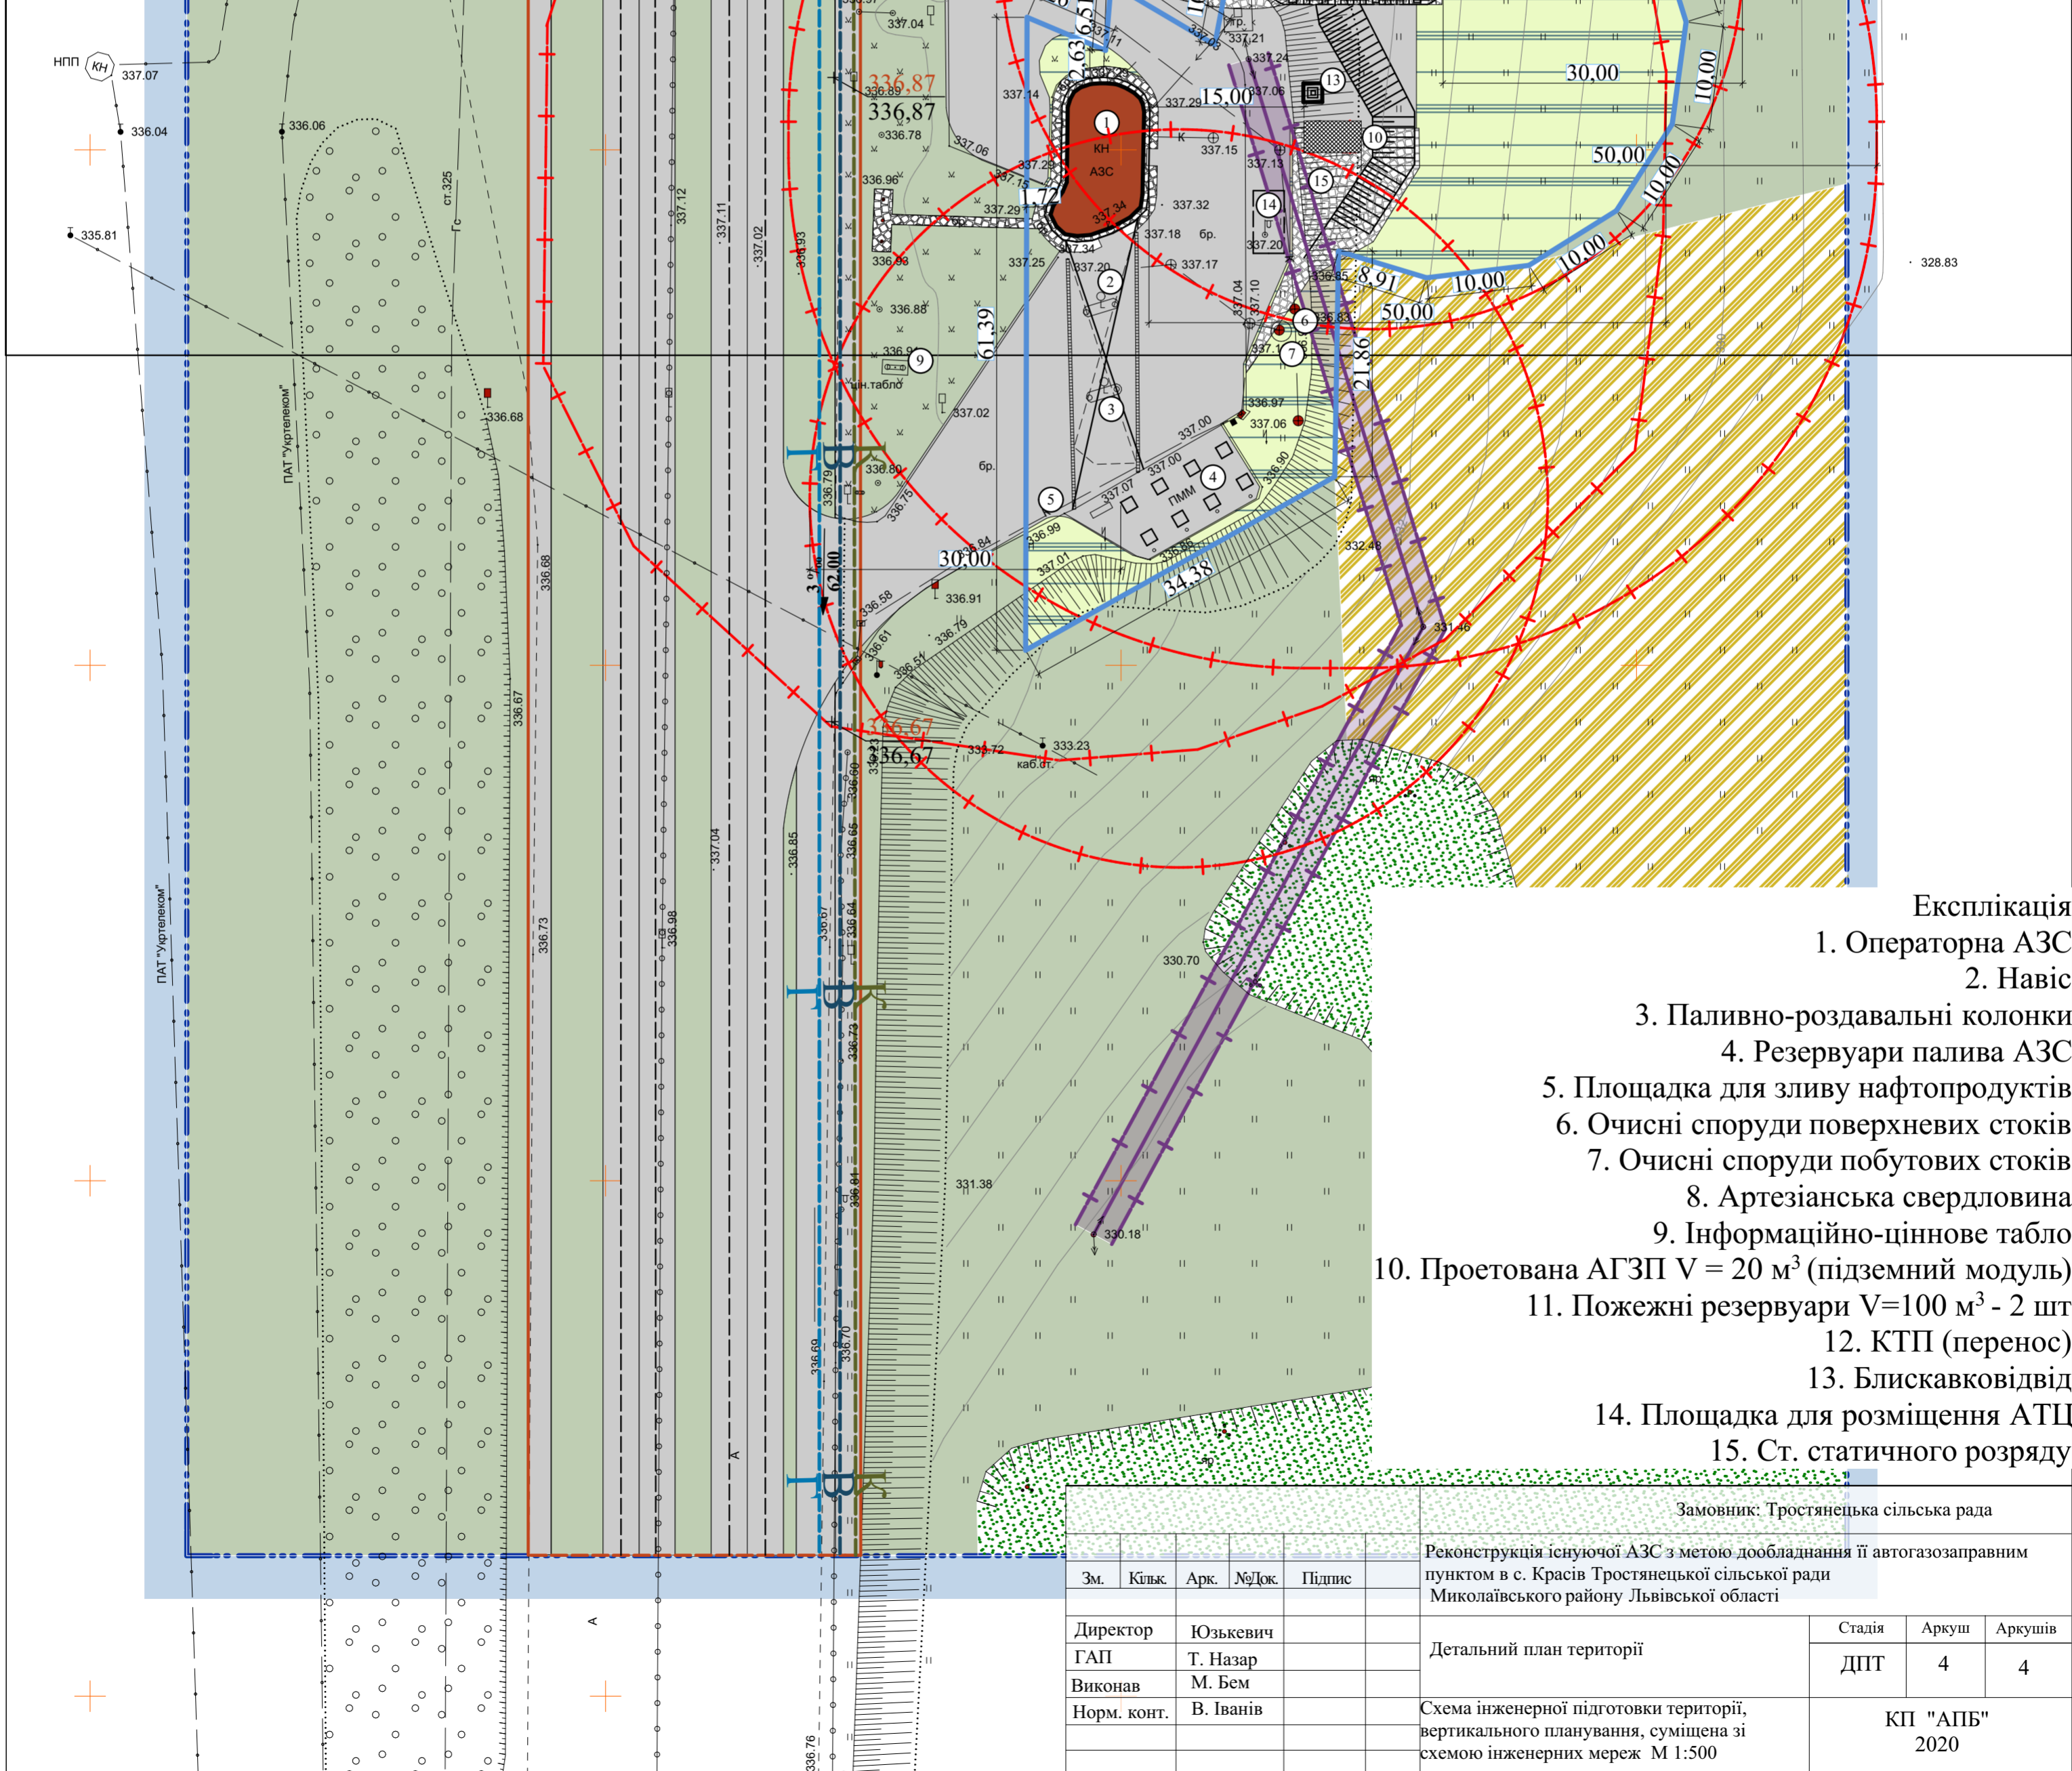

- Експлікація**
1. Операторна АЗС
 2. Навіс
 3. Паливно-роздавальні колонки
 4. Резервуари палива АЗС
 5. Площадка для зливу нафтопродуктів
 6. Очисні споруди поверхневих стоків
 7. Очисні споруди побутових стоків
 8. Артезіанська свердловина
 9. Інформаційно-ціннове табло
 10. Проетована АГЗП V = 20 м³ (підземний модуль)
 11. Пожежні резервуари V=100 м³ - 2 шт
 12. КТП (перенос)
 13. Блискаковідвід
 14. Площадка для розміщення АТП
 15. Ст. статичного розряду

					Замовник: Тростянецька сільська рада			
					Реконструкція існуючої АЗС з метою дообладнання її автогазозаправним пунктом в с. Красів Тростянецької сільської ради Миколаївського району Львівської області			
Зм.	Кільк.	Арк.	№Док.	Підпис	Детальний план території	Стадія	Аркуш	Аркушів
Директор		Юзькевич				ДПТ	4	4
ГАП		Т. Назар						
Виконав		М. Бем						
Норм. конт.		В. Іванів			Схема інженерної підготовки території, вертикального планування, суміщена зі схемою інженерних мереж М 1:500			
						КП "АПБ" 2020		