


Детальний план території. План існуючого використання території суміщений із опорним планом та схемою планувальних обмежень М 1:500

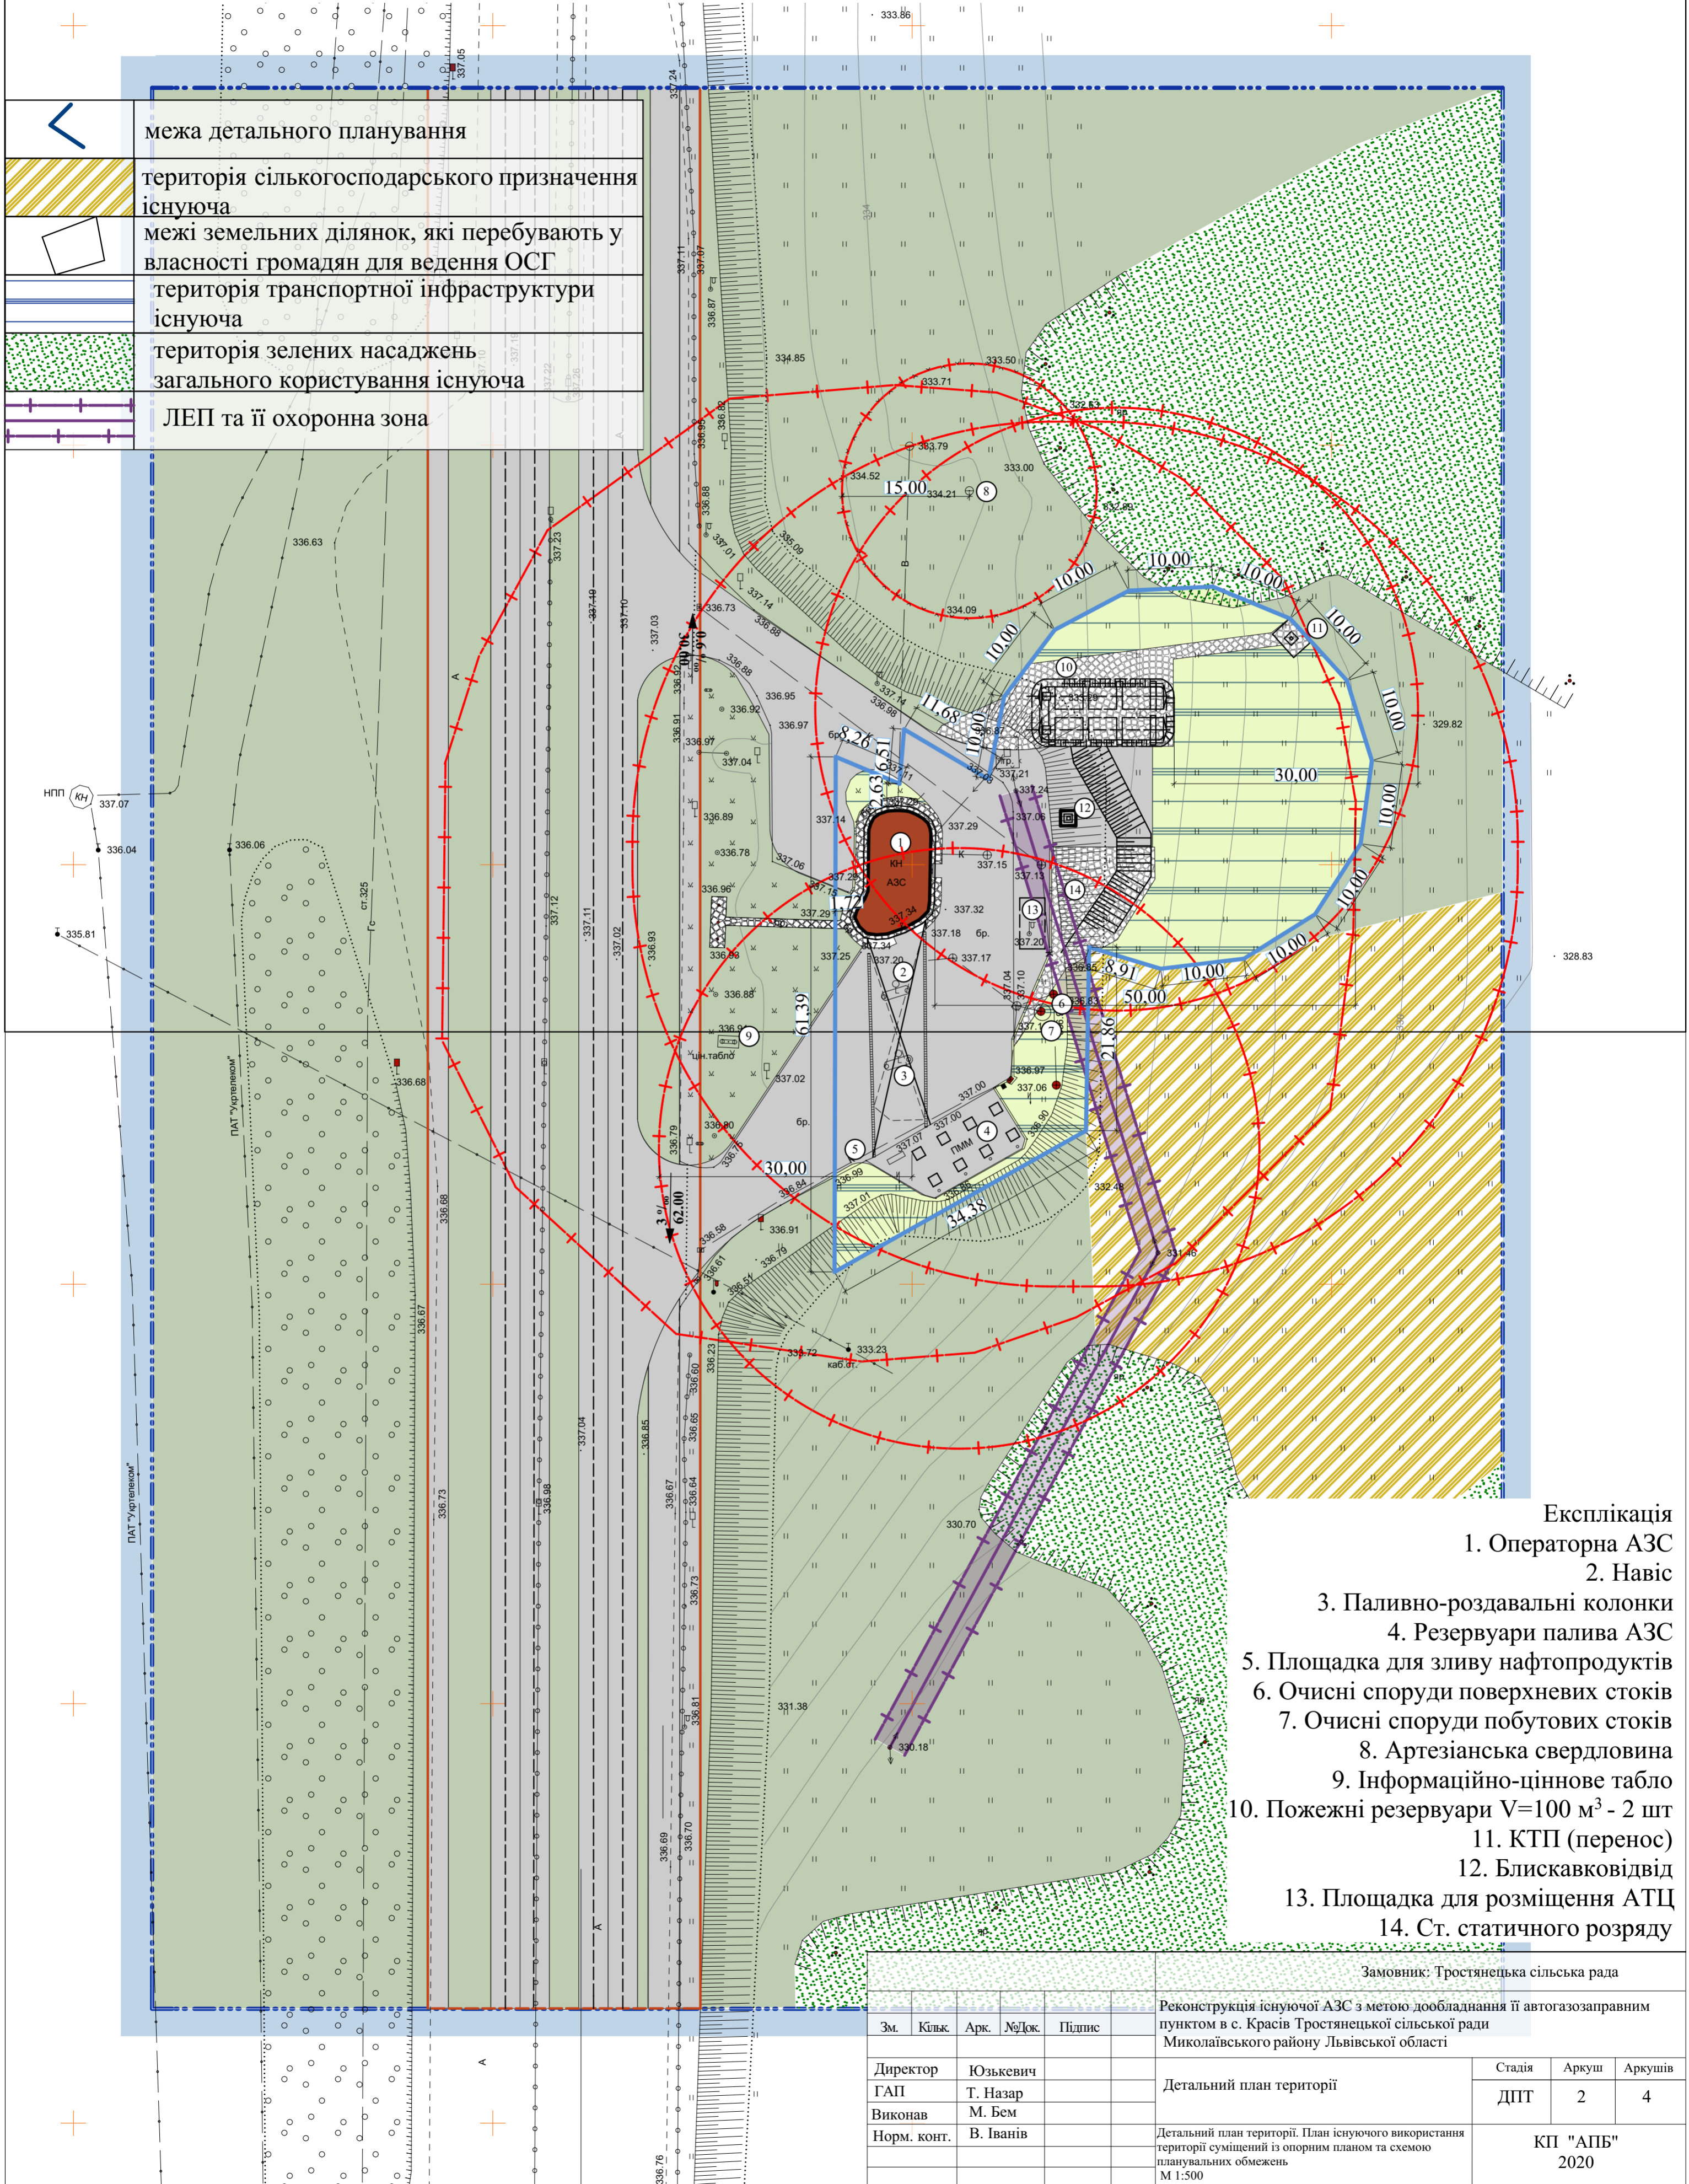

- Експлікація
- Операторна АЗС
 - Навіс
 - Паливно-роздавальні колонки
 - Резервуари палива АЗС
 - Площадка для зливу нафтопродуктів
 - Очисні споруди поверхневих стоків
 - Очисні споруди побутових стоків
 - Артезіанська свердловина
 - Інформаційно-ціннове табло
 - Пожежні резервуари V=100 м³ - 2 шт
 - КТП (перенос)
 - Блискавковідвід
 - Площадка для розміщення АТЦ
 - Ст. статичного розряду

Замовник: Тростянецька сільська рада

Реконструкція існуючої АЗС з метою дообладнання її автогазозаправним пунктом в с. Красів Тростянецької сільської ради Миколаївського району Львівської області

Зм.	Кільк.	Арк.	№Док.	Підпис
Директор		Юзькевич		
ГАП		Т. Назар		
Виконав		М. Бем		
Норм. конт.		В. Іванів		

Детальний план території

Детальний план території. План існуючого використання території суміщений із опорним планом та схемою планувальних обмежень
М 1:500

Стадія	Аркуш	Аркушів
ДПТ	2	4

КП "АПБ"
2020